


Värien selitykset

Suunnitellut tiet:

- Tämän suunnitelman mukaan rakennettavat tai parannettavat tiet
- Tämän suunnitelman mukaan rakennettavat tai parannettavat kevyen liikenteen väylät
- Meluseinä tai -kaide

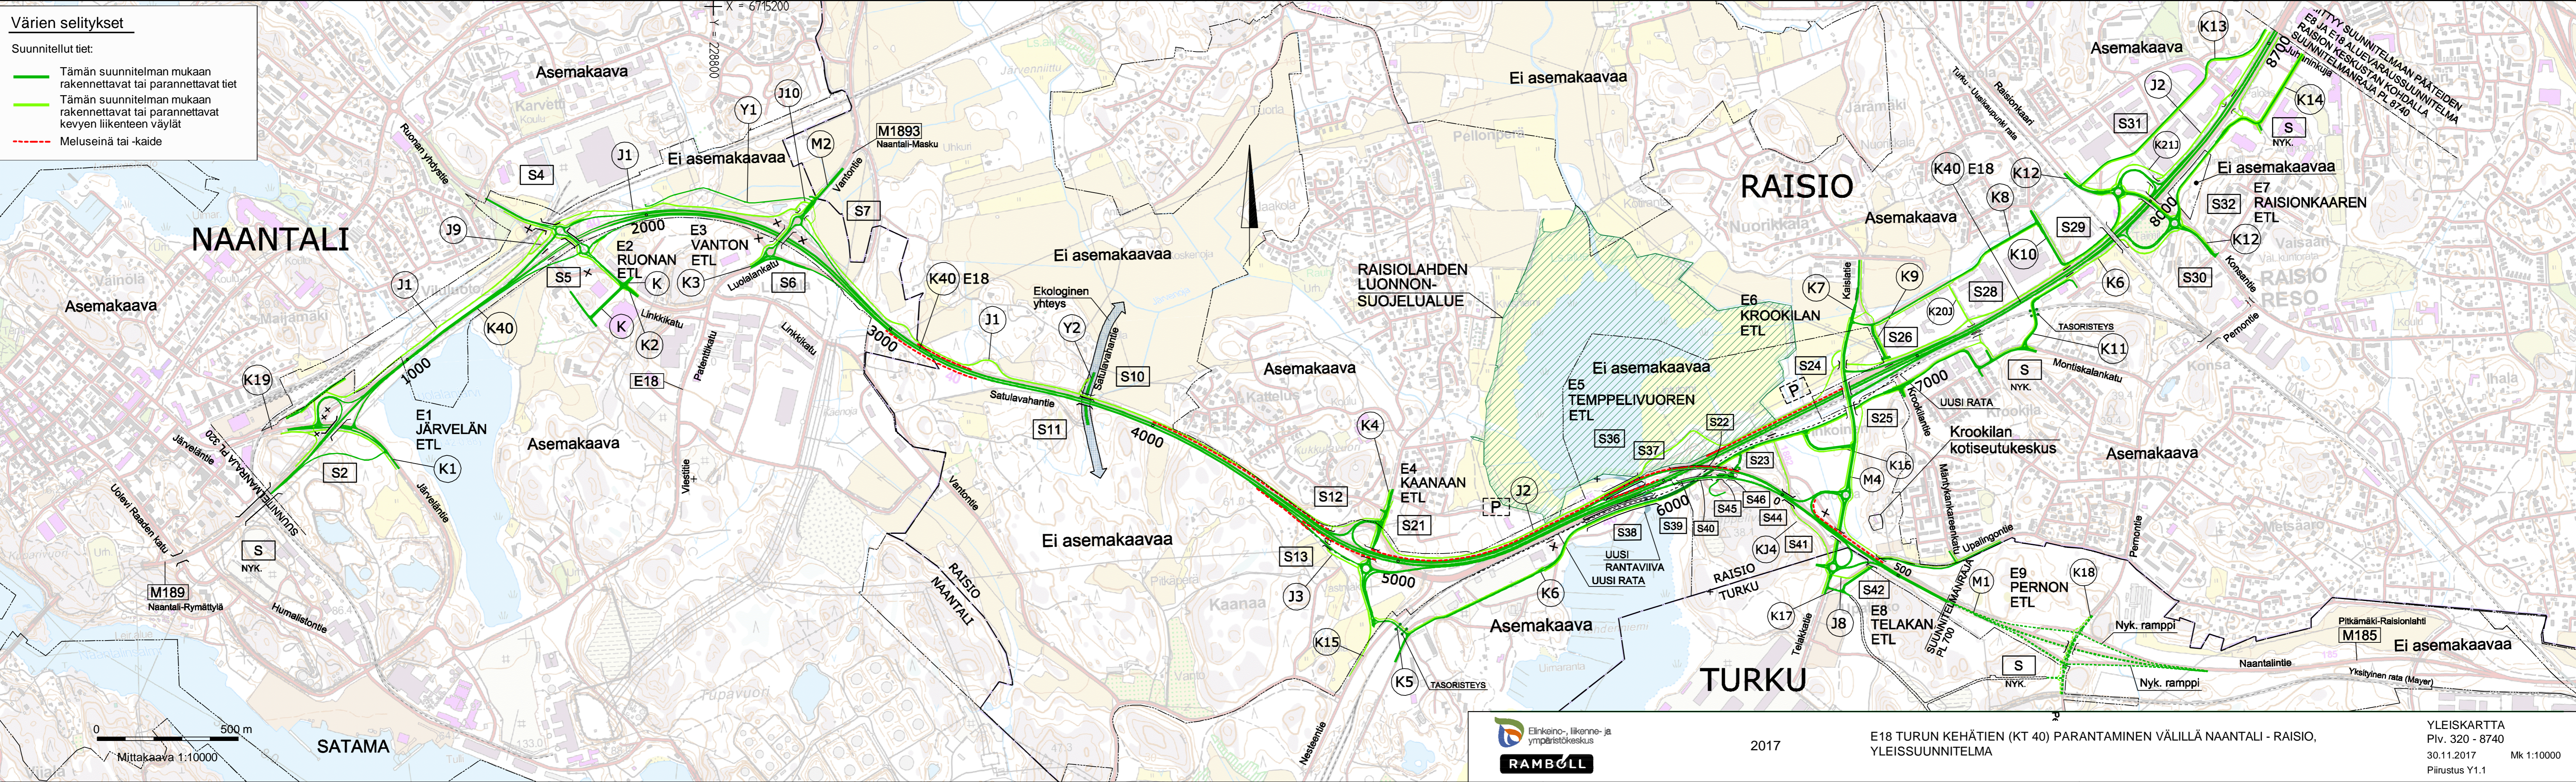

2017

E18 TURUN KEHÄTIEN (KT 40) PARANTAMINEN VÄLILLÄ NAANTALI - RAISIO, YLEISSUUNNITELMA

YLEISKARTTA
Piv. 320 - 8740
30.11.2017 Mk 1:10000
Piirustus Y1.1