



T:\vie2015\22200\_E18 NARA\luokset\_YSPohjakartalla\NAANTALI\_SUUNNITELMAKARTAT.DWG

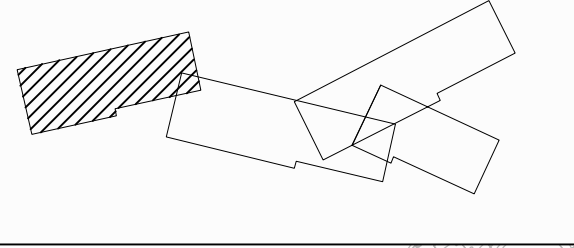

# NAANTALI

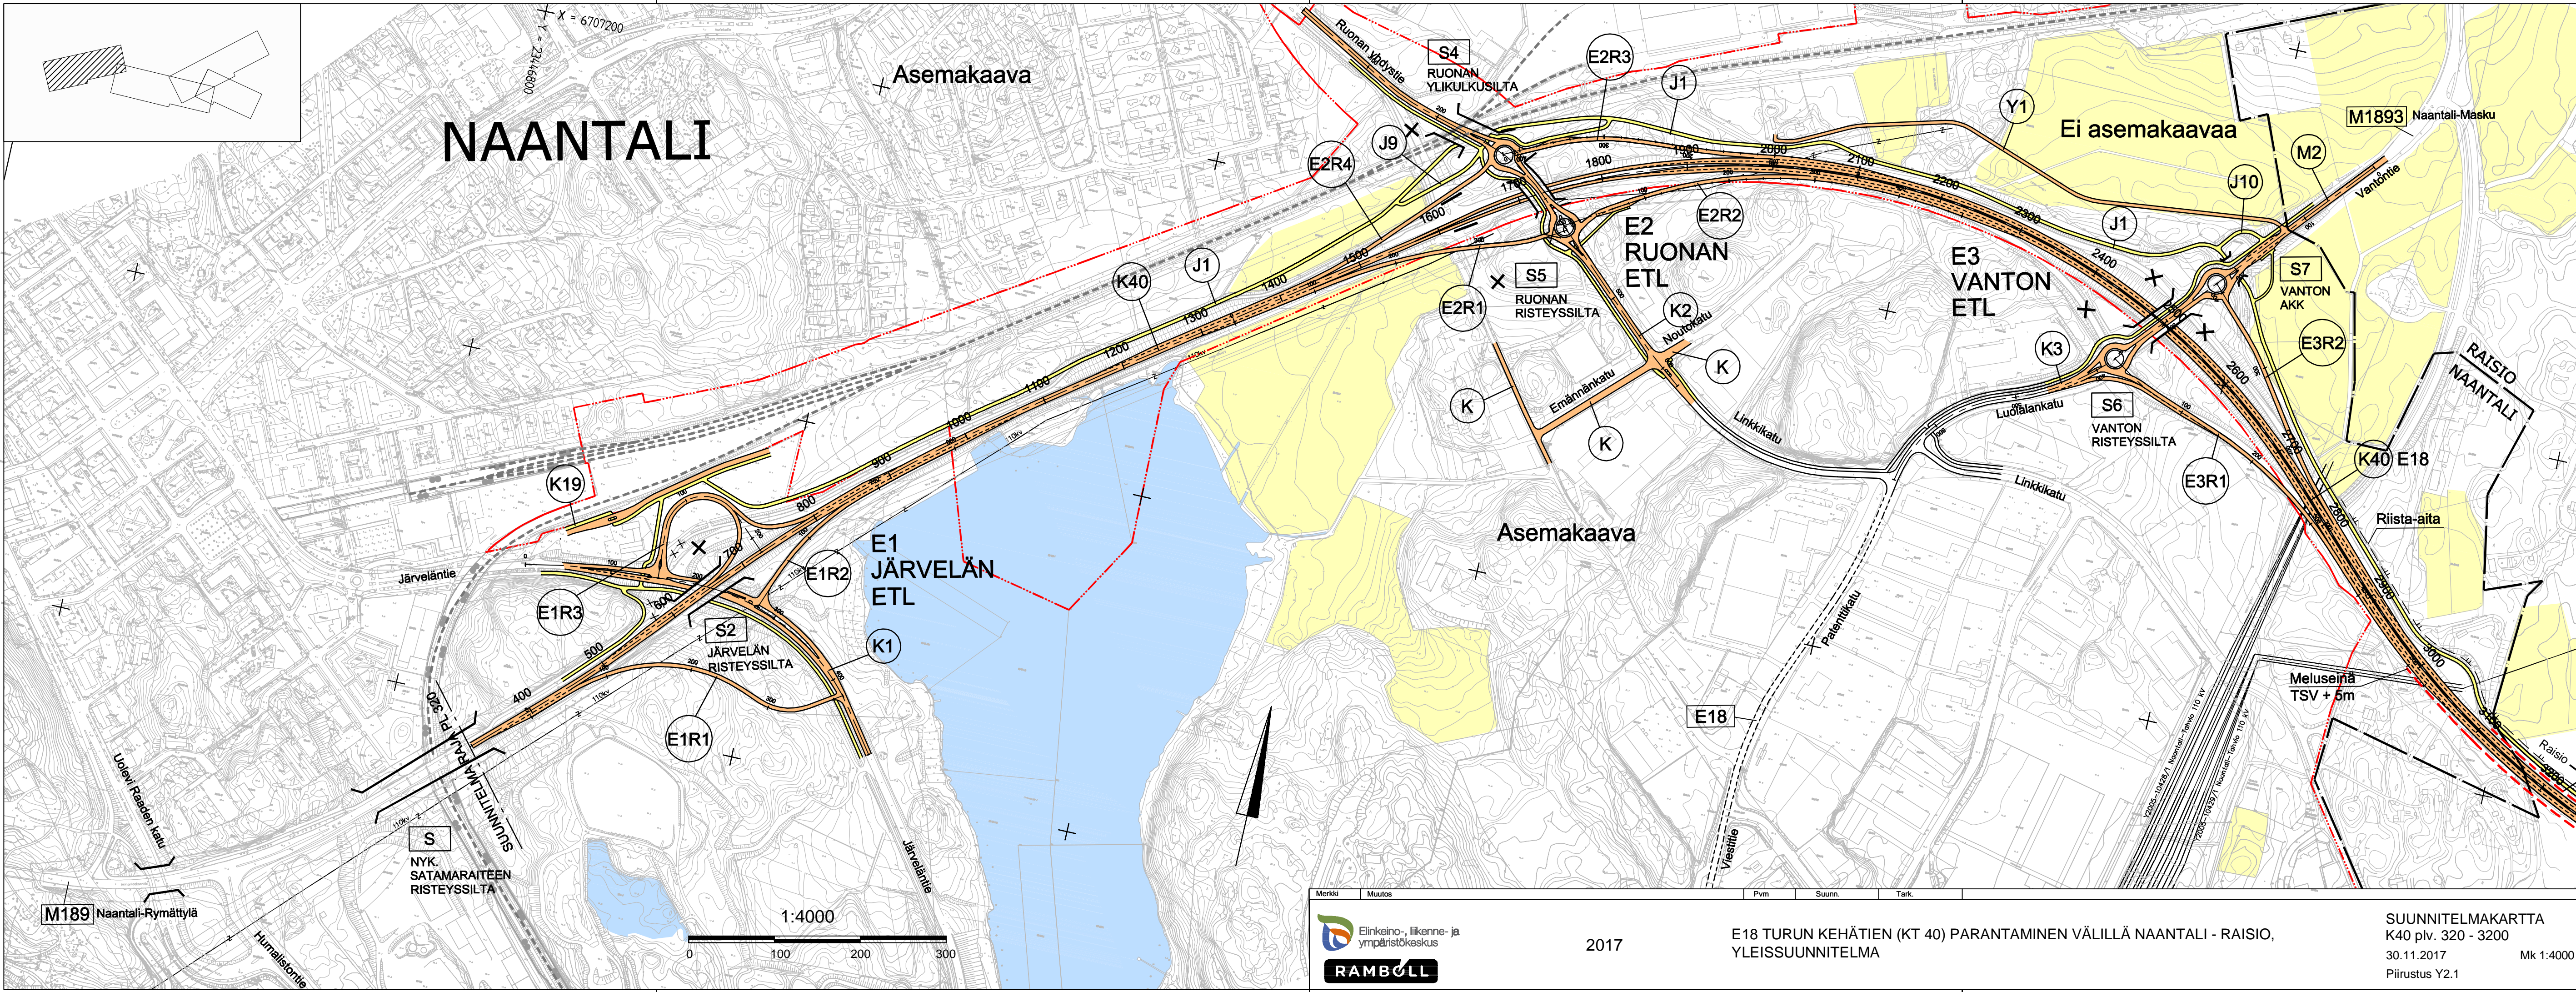

Asemakaava

Ei asemakaavaa

Asemakaava

RAISIO  
NAANTALI

S  
NYK.  
SATAMARAITEEN  
RISTEYSSILTA

S2  
JÄRVELÄN  
RISTEYSSILTA

S5  
RUONAN  
RISTEYSSILTA

S6  
VANTON  
RISTEYSSILTA

S7  
VANTON  
AKK

S4  
RUONAN  
YLIKULKUSILTA

E1  
JÄRVELÄN  
ETL

E2  
RUONAN  
ETL

E3  
VANTON  
ETL

E1R1  
E1R2  
E1R3

E2R1  
E2R2  
E2R3  
E2R4

E3R1  
E3R2

E18

K40 E18

1:4000



Merkki	Muutos	Pvm	Suunn.	Tark.
--------	--------	-----	--------	-------



2017

E18 TURUN KEHÄTIEN (KT 40) PARANTAMINEN VÄLILLÄ NAANTALI - RAISIO,  
YLEISSUUNNITELMA

SUUNNITELMAKARTTA  
K40 plv. 320 - 3200  
30.11.2017  
Piirustus Y2.1

Mk 1:4000