


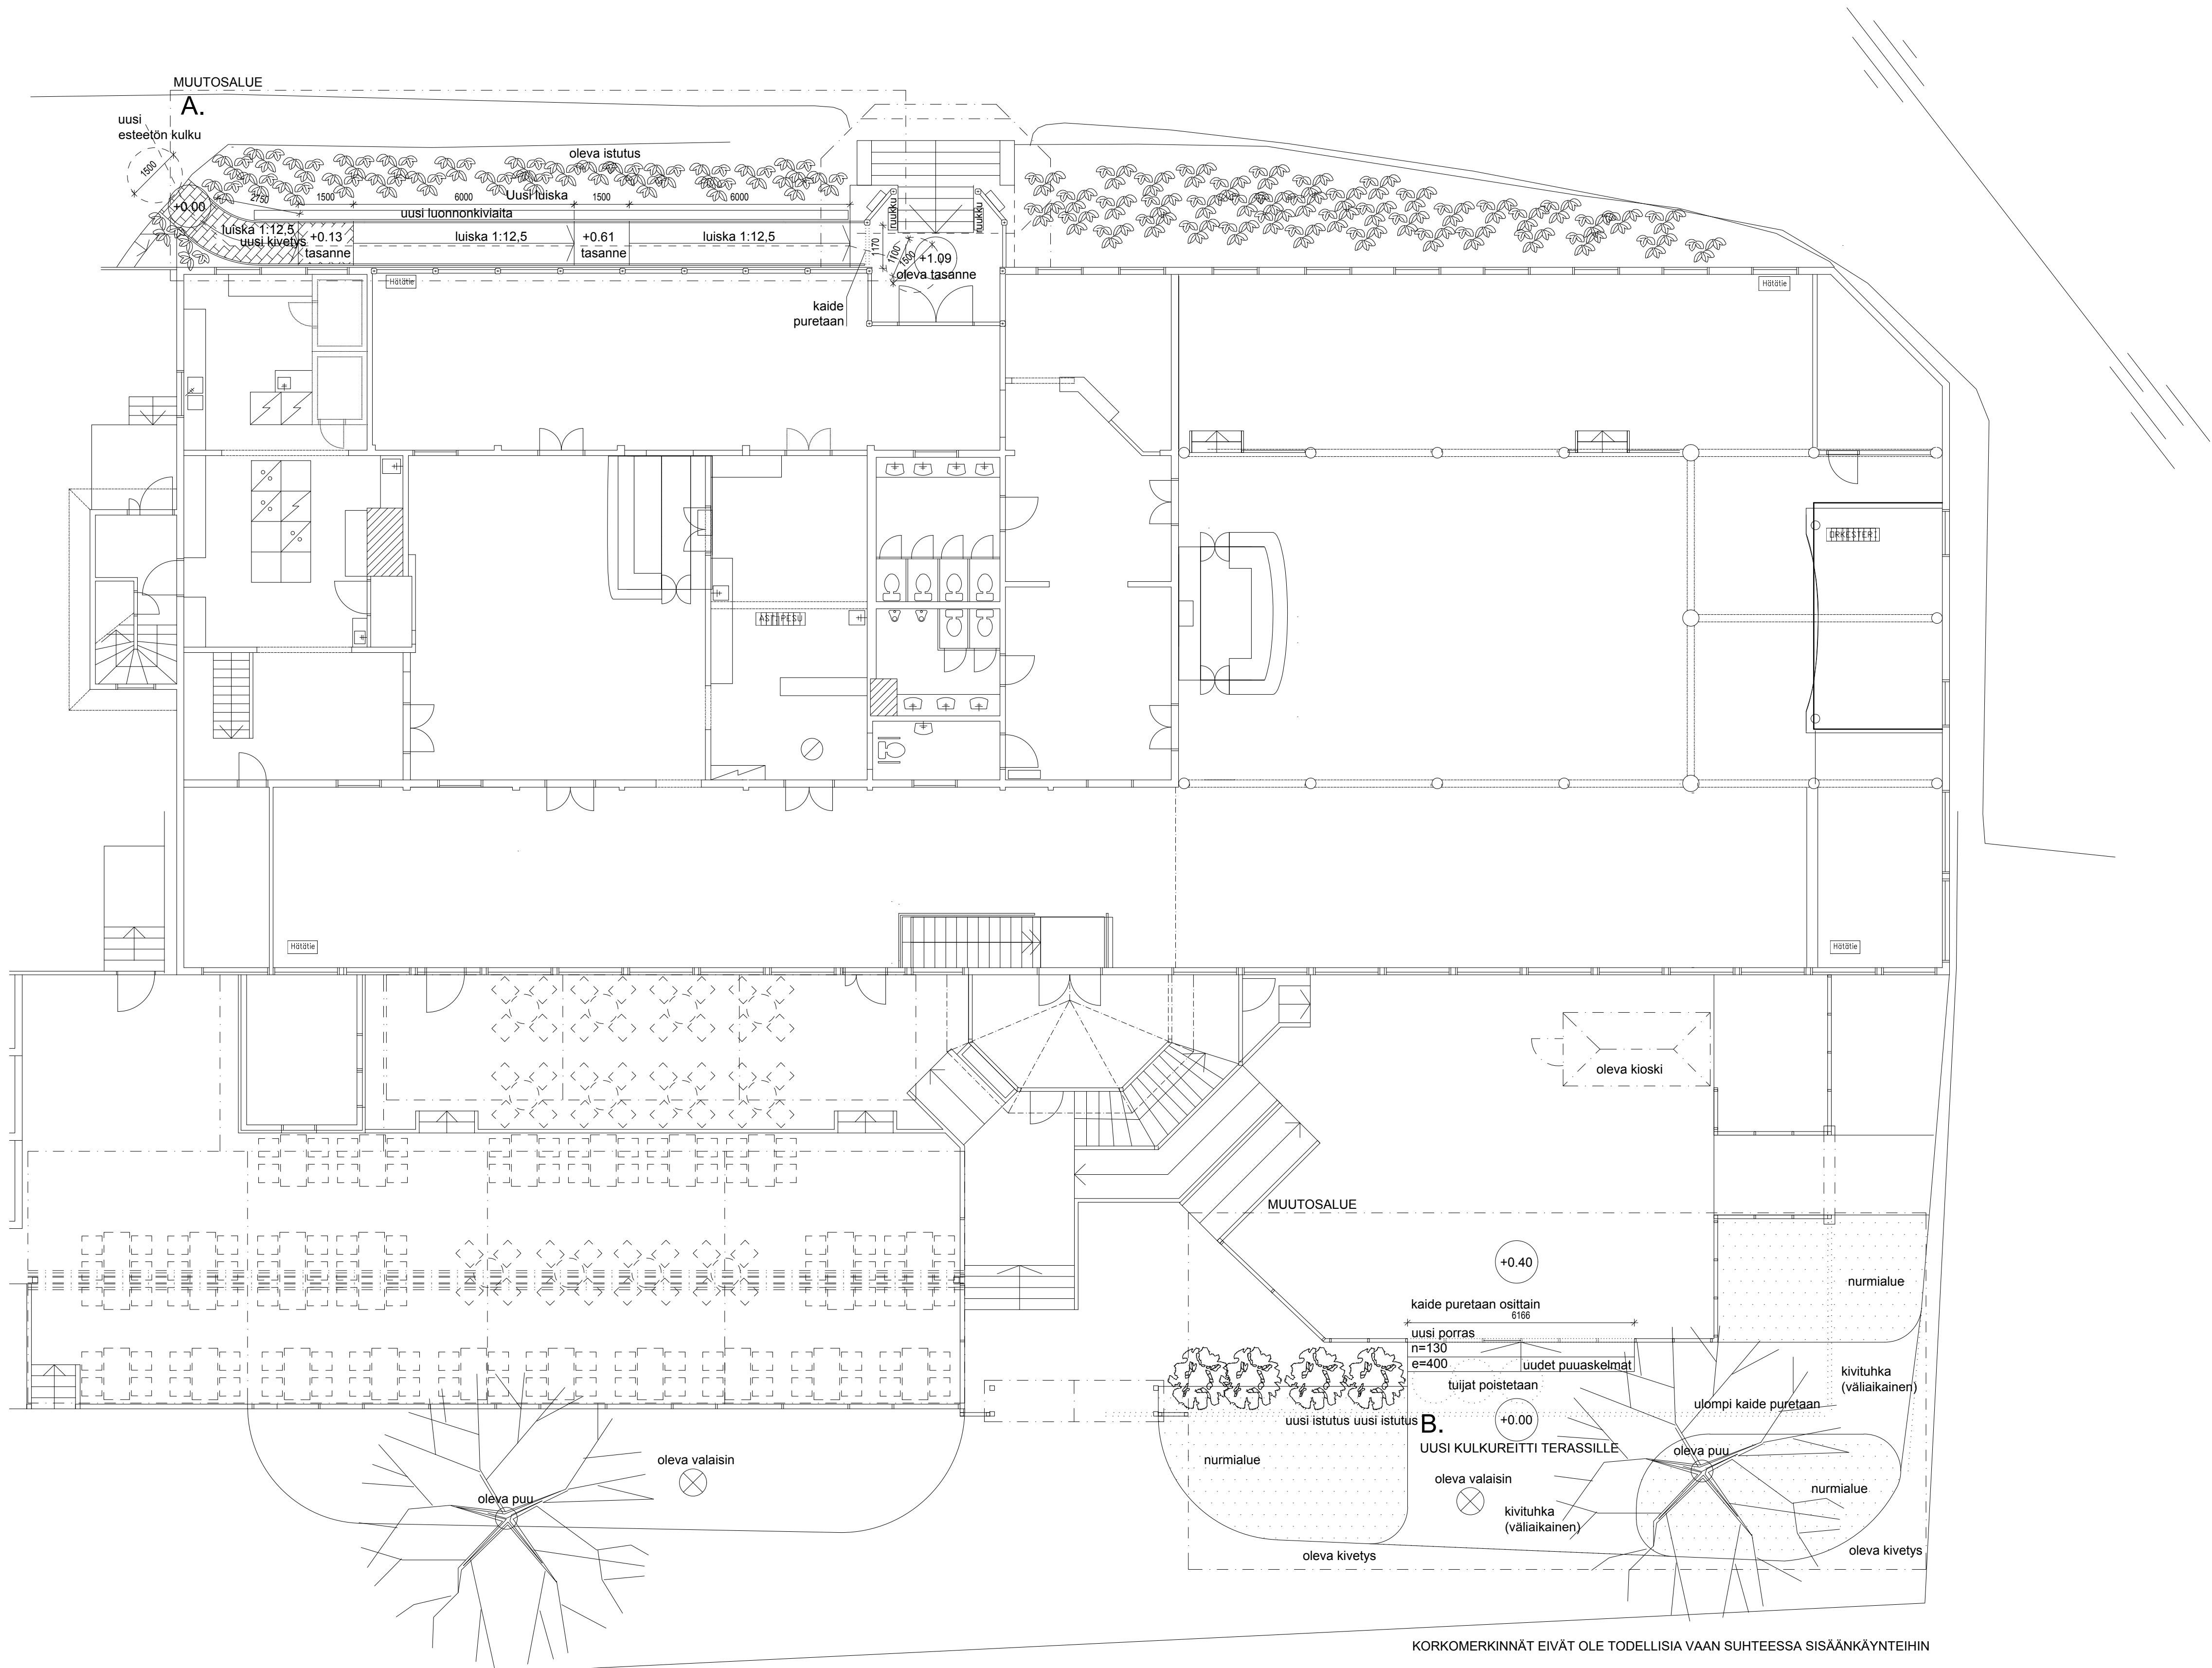

A. UUSI ESTEETÖN KULKU
B. UUSI KULKU TERASSILLE



Hyväksytty 15.05.2020
LP-529-2020-00215
Naantali rakennusvalvonta
www.lupapiste.fi

MUUTOS 15.04.2020 UUDEN SISÄÄNKÄYNTILIITTYMÄN VÄLIAIKAINEN PINTAMATERIAALI LISÄTTY
MUUTOS 13.03.2020 LUISKAA TÄSMENNENNYT VAAITUKSEN MUKAISEKSI

PRT:		viranomaisen arkkitehtimerkinnät	
muutos	korjaukset	korjaukset	korjaukset
2	14	11	11
rakennustoimenpide		pääpiirustus	
Uusi luiska		PÄÄPIIRUSTUS	
		pääpiirustuksen sisältö	
Naantalien Kaivuhuone		Pohjapiirustus 1.kerros	
		juoks. numero	
		2/4	
		mittakaavat	
		1:100	