




+24 ALUEEN PUUSTONKAATO JA LOUHITA/ TASAUS

HALLIRAKENNUS


 MELUVALLI HULEVESIALLAS

TERÄSVERKKO AITA h=2000

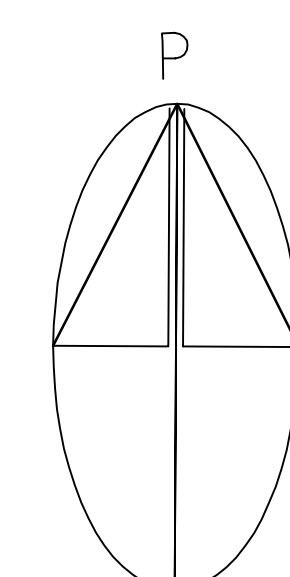


KORKEUDET N2000

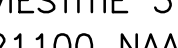


Käsitöns/Kuoli LUGOLA	Korttelijä 529 – 6 – 1 – 16	Tontti/kuusi 1/2	Viraston asuinotomienmyyjä kortti Pääpiirusta Pääpiirusta 9950	Johto 1/2 Määrä 1:1000
MAISEMATYÖ Rakennustöiden nimi ja osoite ENERGIA JA KIERÄTYSARKKI OY VIESTITIE 3 21100 NAANTALI				
 INSINÖÖRITOIMISTO MARKKU HAAPANEN OY Puhelin: 0400-104041 Puh. 02-2581005, 0400-781006		Suunnitelman, työn numeron ja piirustuksen numero ARK 42008 –01 ARK 42008-01 JHK 06.02.2020 <i>Leena Järvelä</i>		

HA HONKA RI AMI

KORKOLEIKKAUS A-A MELUVALLI

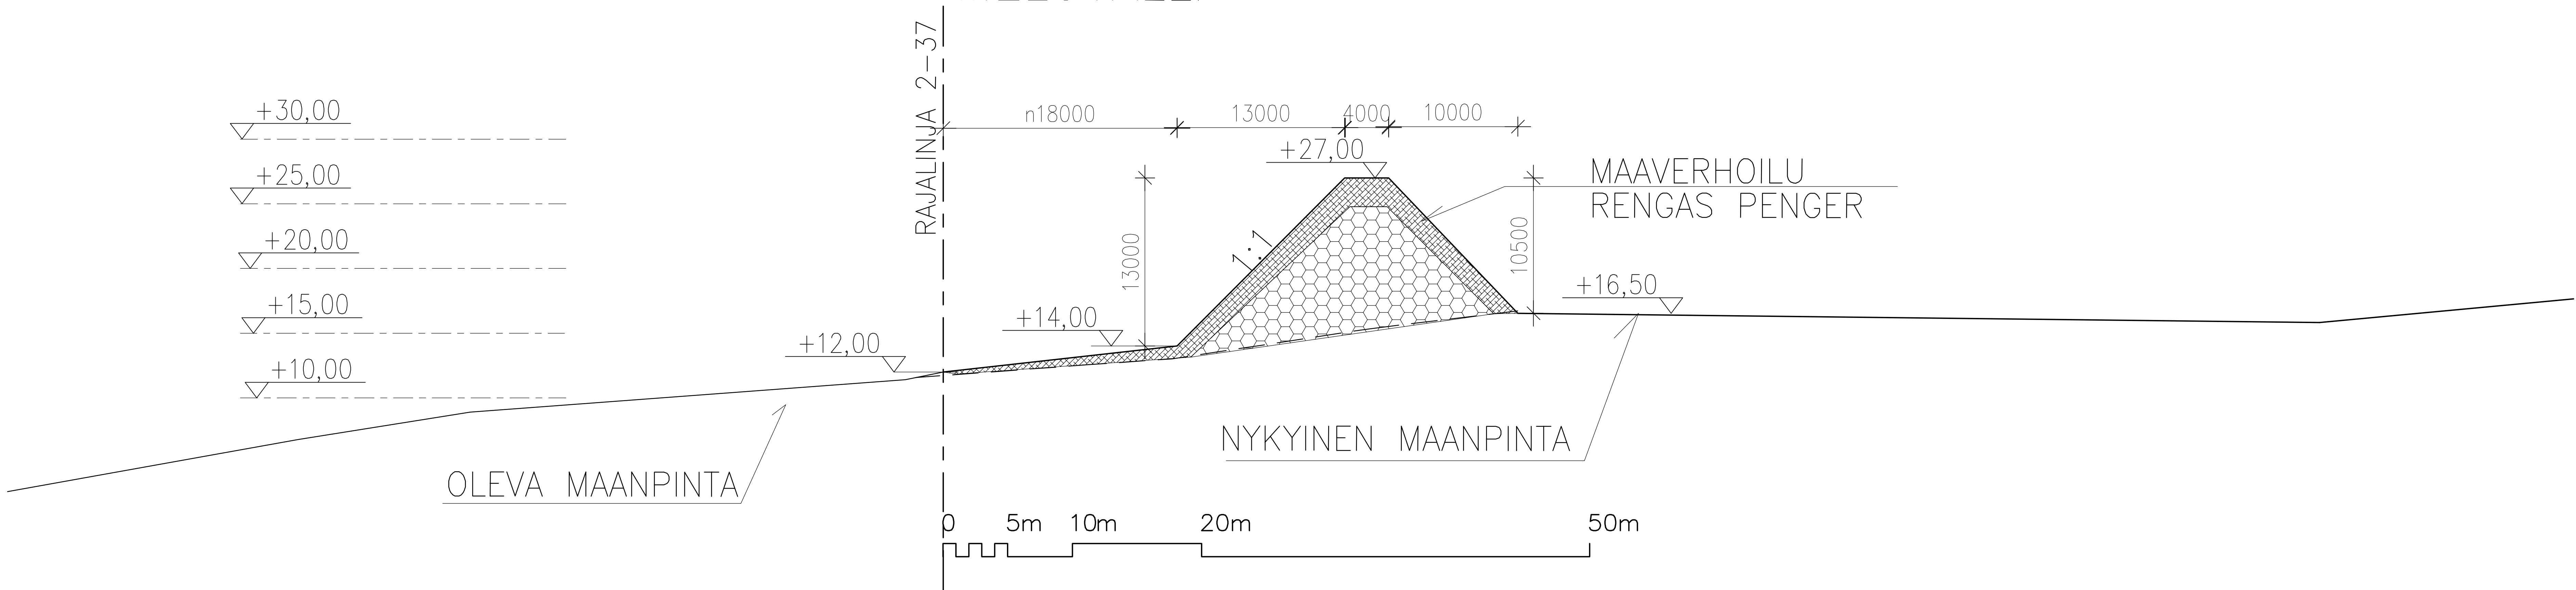

KORKOLEIKKAUS B-B MELUVALLI

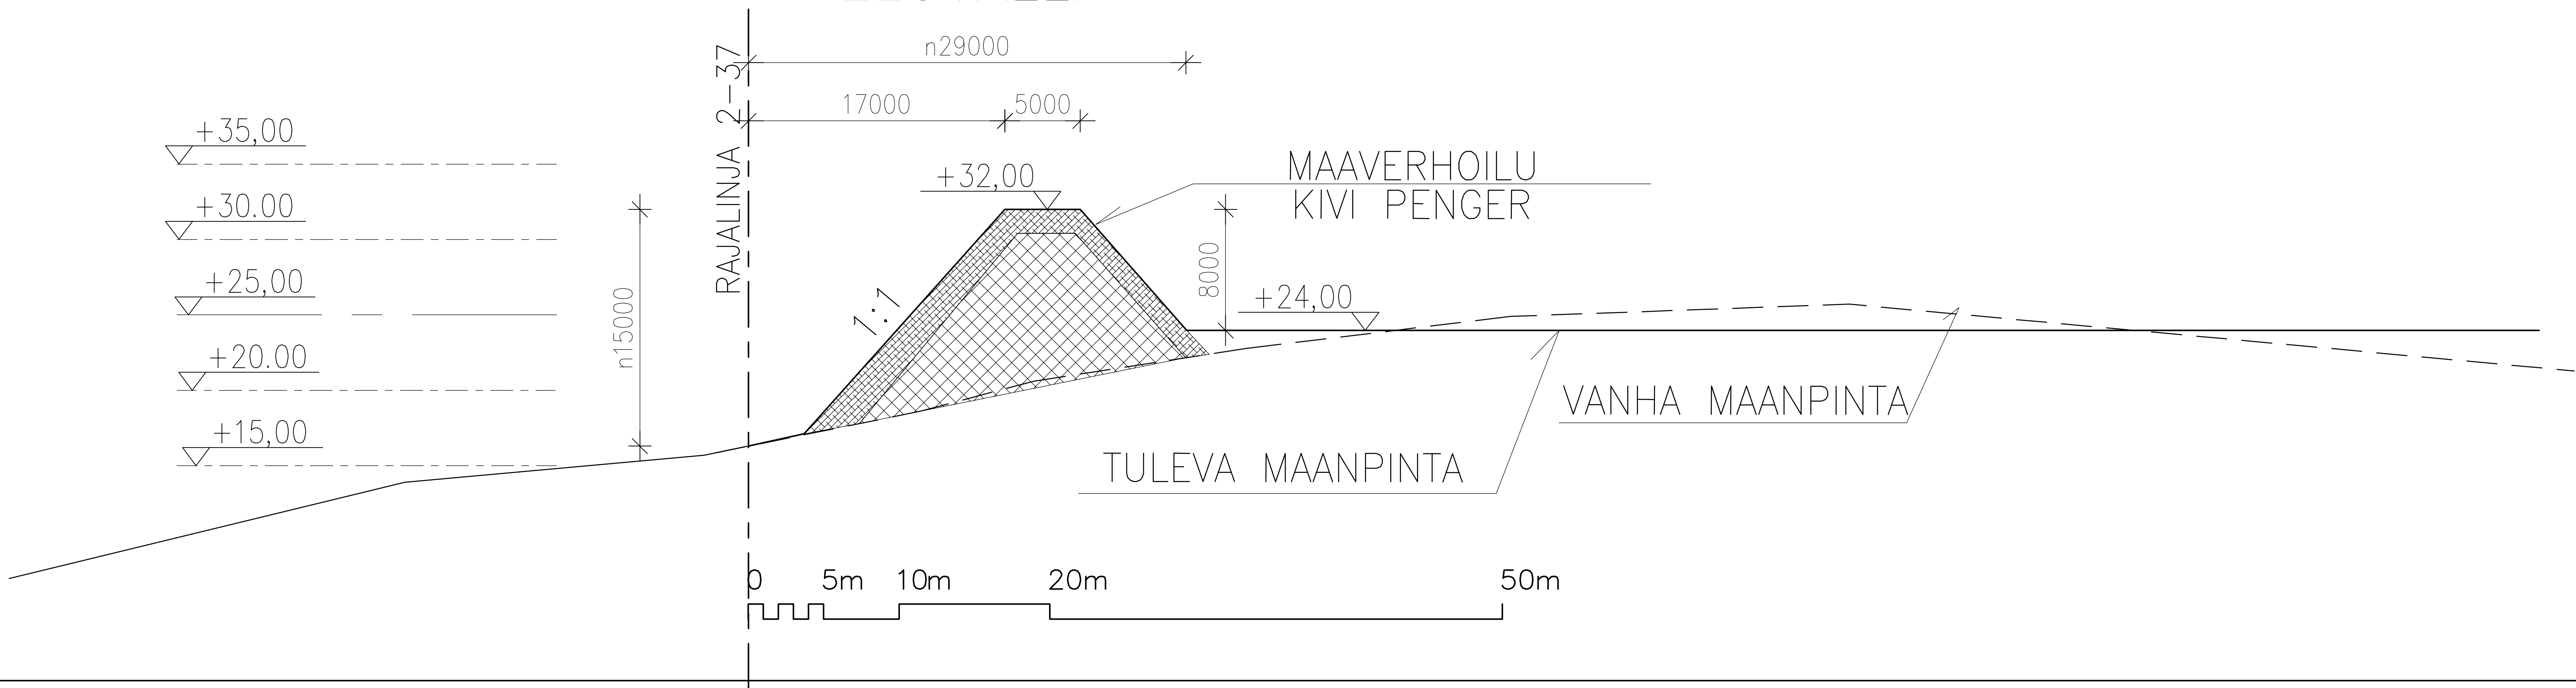

02 A 26.08.2016 LOPPUALUEEN PUUNKAATO JA LOUHINTA MERKITY	
Kaup./Kylä LUULAJA	Kortti/Ris 529-6-1-16
Maaseututyö ENERGIA JA KIERRÄTYSARKKI OY VIESTITIE 3 21100 NAANTALI	Maaseututyö PÄÄPIIRUSTUS KORKOLEIKKAUS A-A 1:200
INSINÖÖRITOIMISTO MARKKU HAAPANEN KY Markkurienväylä 13 Puh. 02-2581006 , 0400-781006	ARK 38017-02 Päiväys 06.02.2020 Aluepiirustus JOHA HONKA RI, AMK