


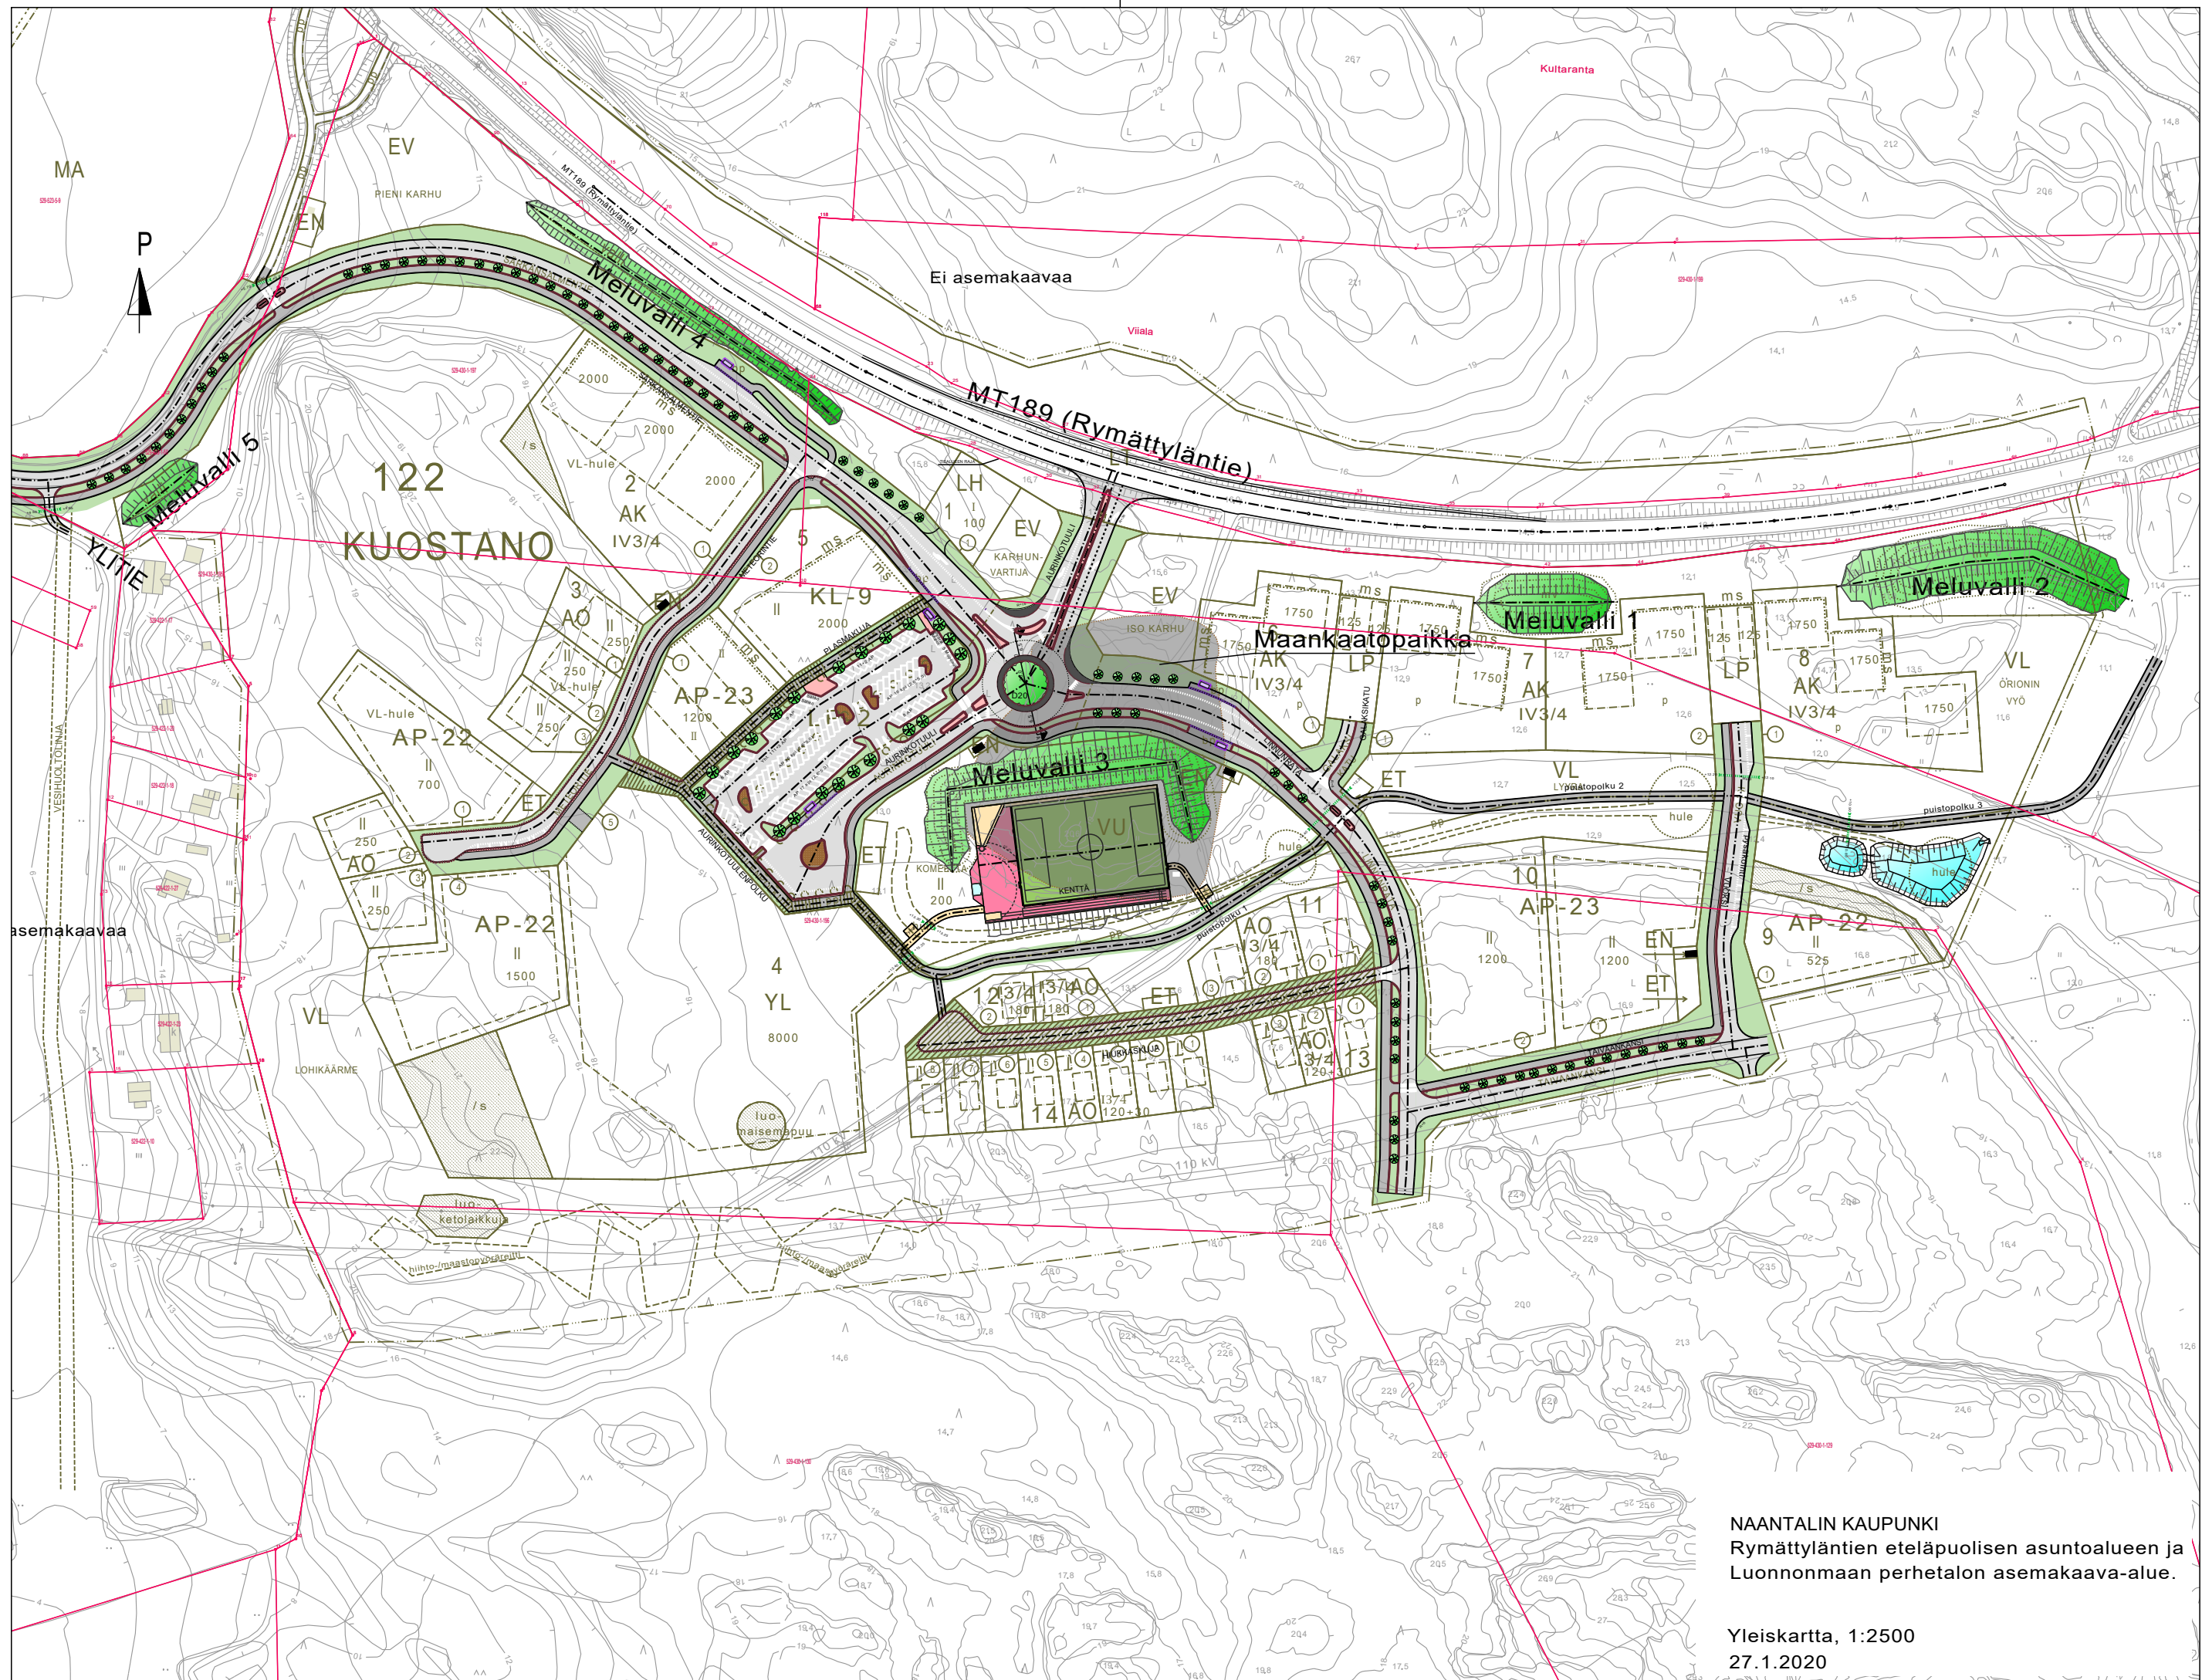

NAANTALIN KAUPUNKI
Rymättylätien eteläpuolisen asuntoalueen ja
Luonnonmaan perhetalon asemakaava-alue.

Yleiskartta, 1:2500
27.1.2020