


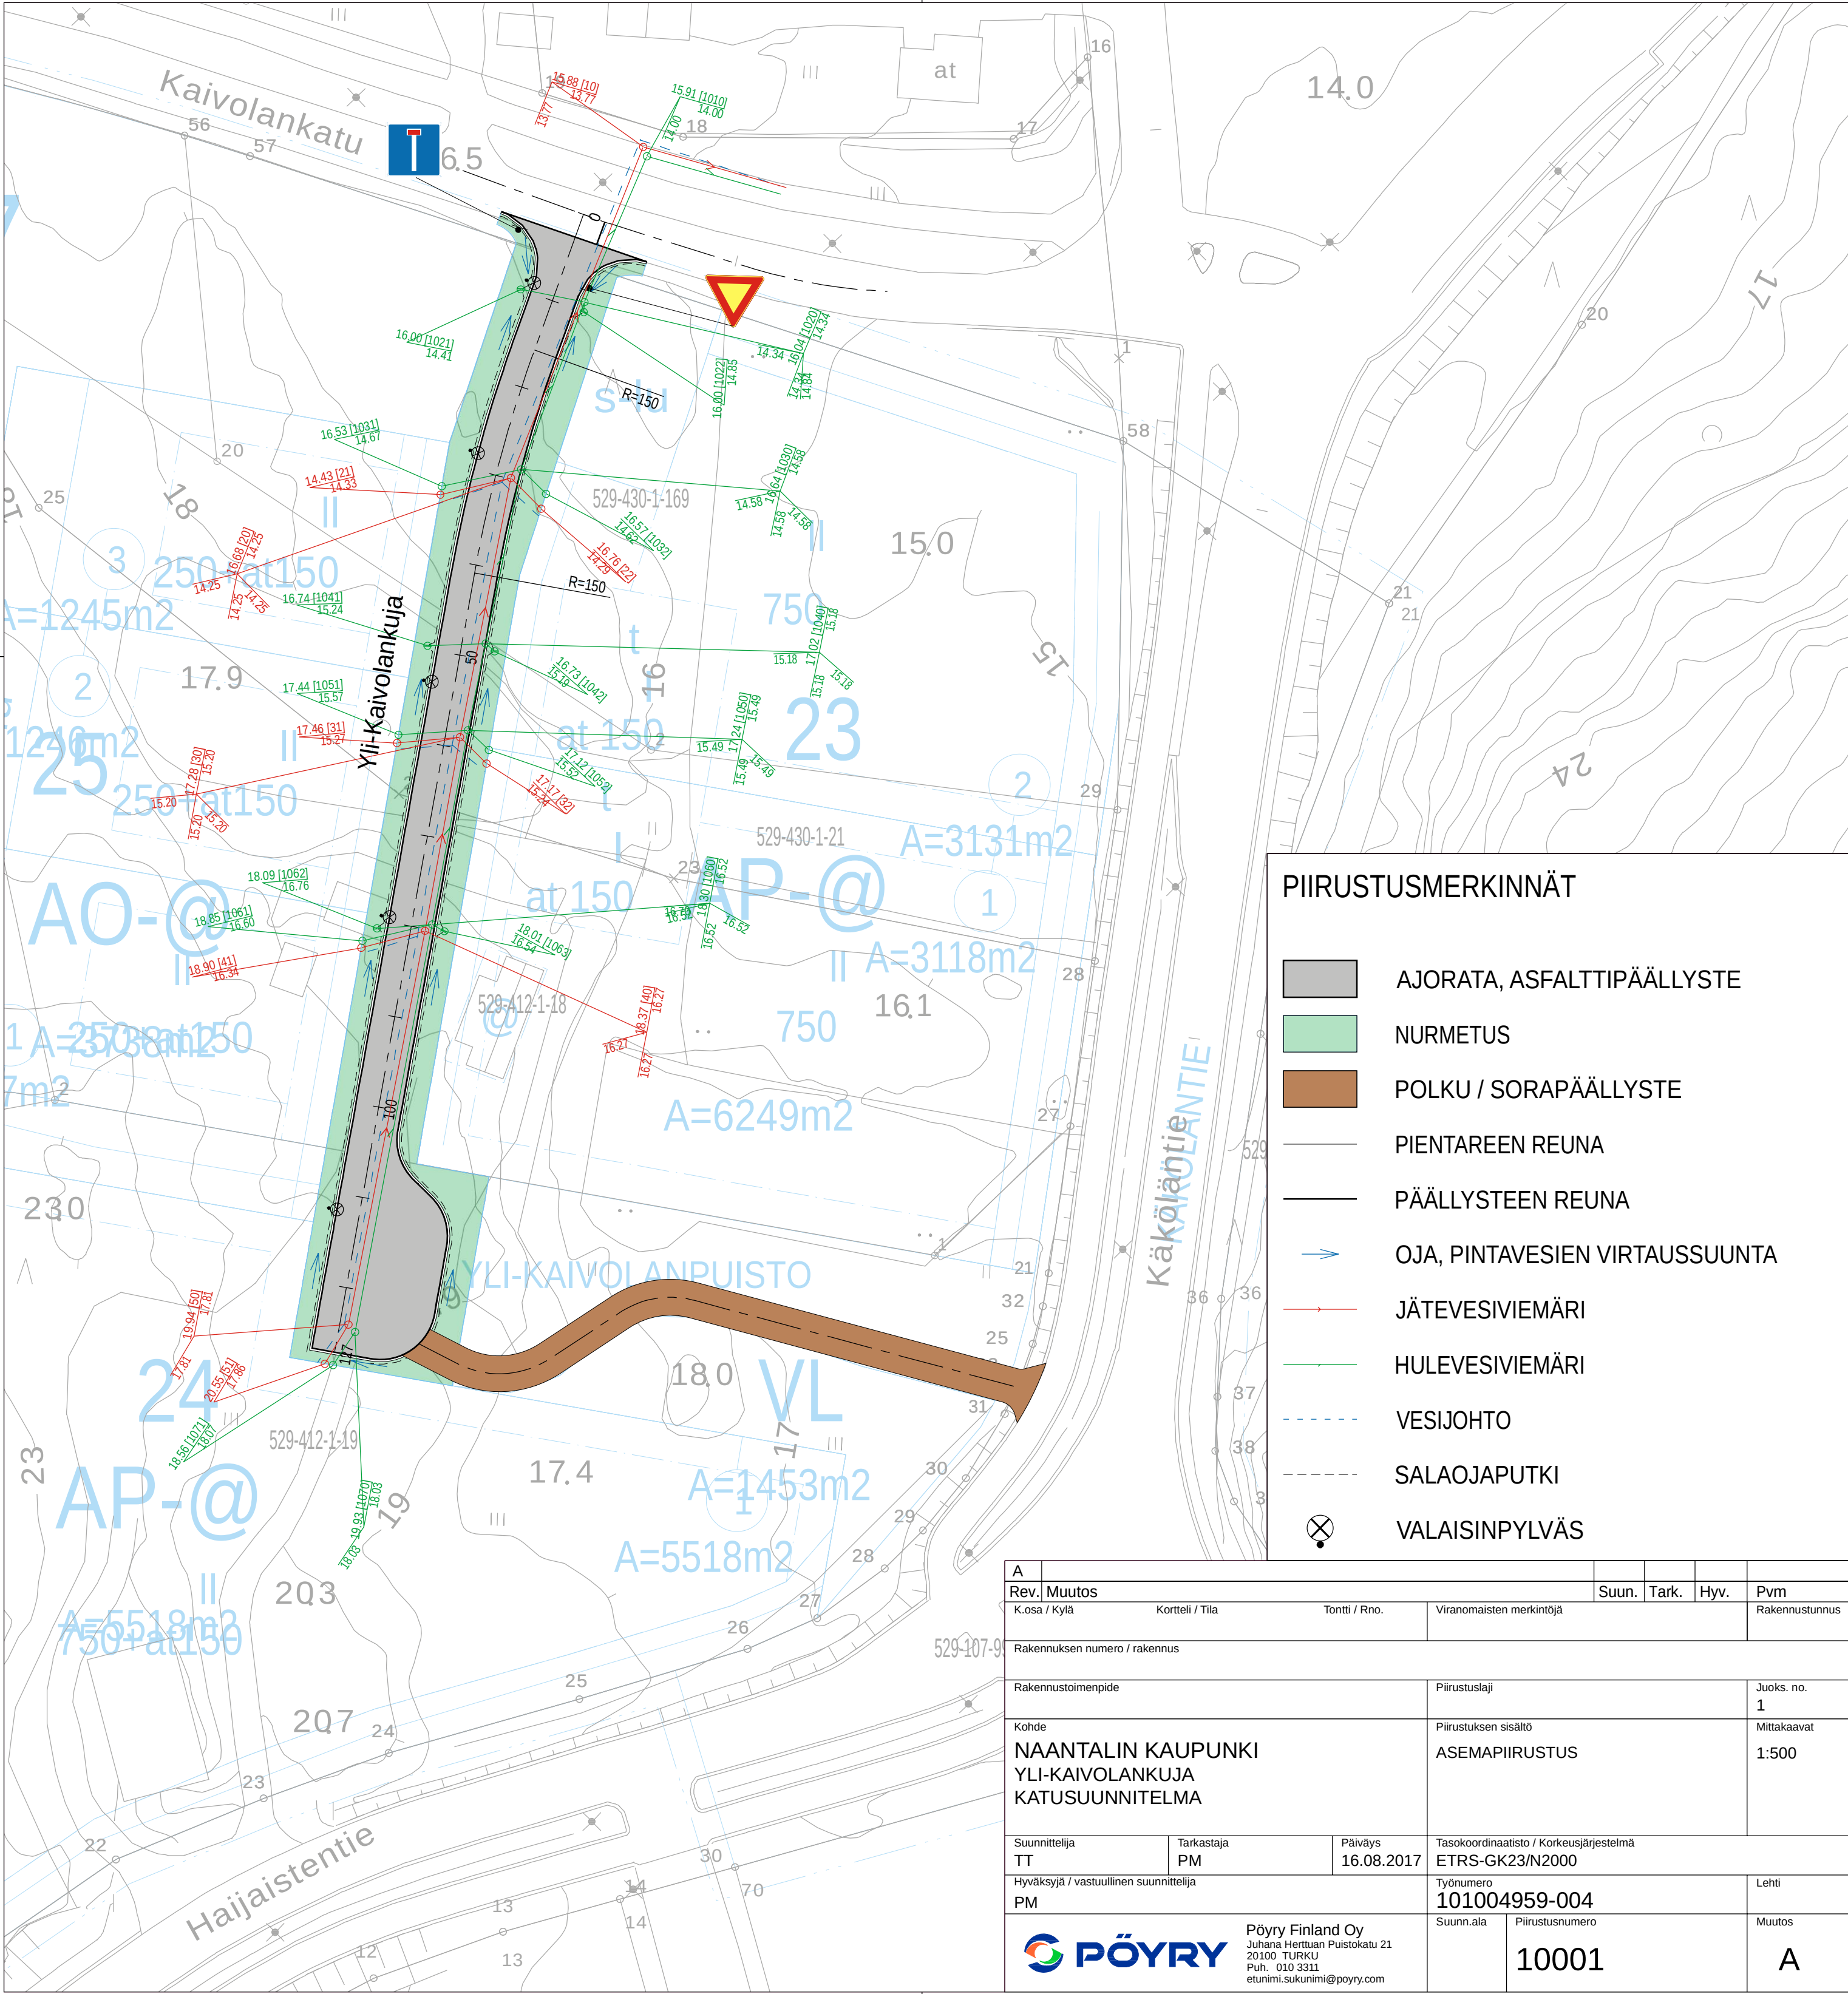

PIIRUSTUSMERKINNÄT

- AJORATA, ASFALTTIPÄÄLLYSTE
- NURMETUS
- POLKU / SORAPÄÄLLYSTE
- PIENTAREEN REUNA
- PÄÄLLYSTEEN REUNA
- OJA, PINTAVESIEN VIRTAUSSUUNTA
- JÄTEVESIVIEMÄRI
- HULEVESIVIEMÄRI
- - - VESIJOHTO
- - - SALAOJAPUTKI
- ⊗ VALAISINPYLVÄS

A								
Rev.	Muutos				Suun.	Tark.	Hyv.	Pvm
K.osa / Kylä		Kortteli / Tila		Tontti / Rno.	Viranomaisten merkintöjä			Rakennustunnus
Rakennuksen numero / rakennus								
Rakennustoimenpide					Piirustuslaji			Juoks. no. 1
Kohde NAANTALIN KAUPUNKI YLI-KAIVOLANKUJA KATUSUUNNITELMA					Piirustuksen sisältö ASEMAPIIRUSTUS			Mittakaavat 1:500
Suunnittelija TT		Tarkastaja PM		Päiväys 16.08.2017	Tasokoordinaatio / Korkeusjärjestelmä ETRS-GK23/N2000			
Hyväksyjä / vastuullinen suunnittelija PM					Työnumero 101004959-004			Lehti
Pöyry Finland Oy Juhana Herttuan Puistokatu 21 20100 TURKU Puh. 010 3311 etunimi.sukunimi@poyry.com					Suunn.ala Piirustusnumero 10001		Muutos A	