


1:1000/1:100

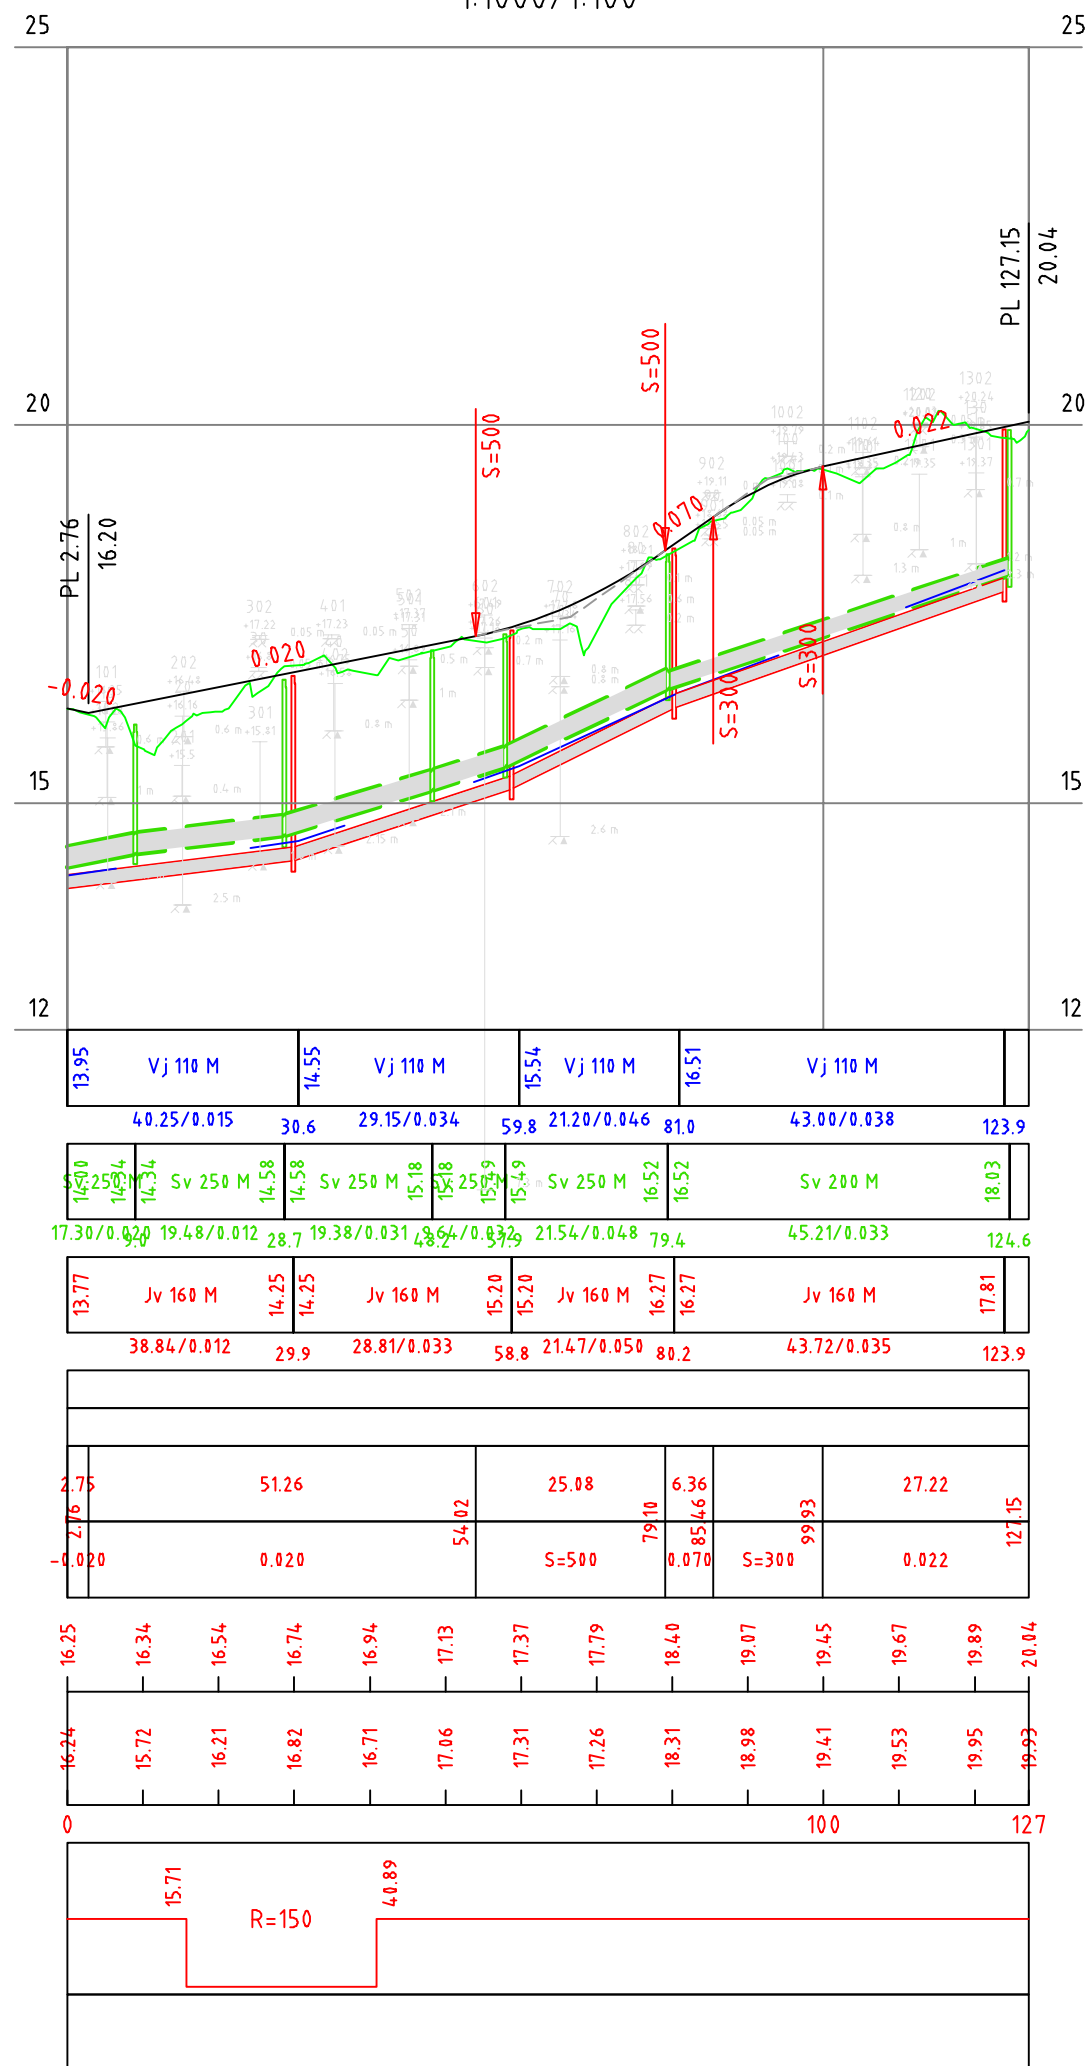

PUTKIKAIVANTO	PÄÄLLYSRAKENNE	KAAPELIKAIVANTO
Lopputäyttö jakavan materiaalilla, KaM 0/125	Ajorata 800 mm	Pintaverhoilu
Alkutäyttö KaM 0/16	Ab 16/120 50	Lopputäyttö kivettömillä kaivumailla tai jakavan kerroksen materiaalilla. Pylväiden ympärystäyttö halkasija 1.30 m, KaM 0/32
Asennusaluista 150	Kantava, KaM 0/16 50	Alkutäyttö Hk 0/8 400 mm
Kiviainesarina KaM 0/32 250	Kantava, KaM 0/32 150	Asennusaluista Hk 0/8 200 mm
Suodatinkangas N4	Jakava, KaM 0/125 550	Suodatinkangas N4
	Suodatinkangas N4	



PUTKIKAIVANTO	PÄÄLLYSRAKENNE	KAAPELIKAIVANTO
Lopputäyttö jakavan materiaalilla irtilouhinnan alapintaan saakka, KaM 0/125	Ajorata 250 mm	Pintaverhoilu
Alkutäyttö KaM 0/16	Ab 16/120 50	Lopputäyttö kivettömällä kaivumailla tai jakavan kerroksen materiaalilla. Pylväiden ympärystäyttö halkasija 1.30 m, KaM 0/32
Tasauskerros, KaM 0/16 150	Kantava, KaM 0/16 50	Alkutäyttö Hk 0/8 400 mm
	Kantava, KaM 0/32 150	Asennusaluusta Hk 0/8 200 mm
	Irtilouhinnan kiilaus, KaM 0/125	Suodatinkangas N4
	Irtilouhinta TSV –1000 mm	Kaivannon syvyys TSV –1200 mm

[illegible]