.Alueella on varaus oleskelupaikalle, joka käsittää nuotiopaikat ja piknik -ryhmät. Oleskelupaikan sijoituksessa tulee huomioida pitkän näkymän säilyminen tilalta.

Mutkittelevan reitin varrelle on mahdollisuus sijoittaa julkiseen tilaan ja alueen teemaan soveltuvaa ympäristötaidetta. *(Kuva: pxhere.com)*

Suurikokoinen, monipuolinen ja teemoitettu kiipeilyväline sijoitetaan 1950-luvulla alueella olleen tuulimoottorin paikalle. Välinettä voi hyödyntää myös näköalapaikkana *(Kuva:DuncanandGrove.com)*

Maisemaan sovitettu pienialainen ja ratamainen skeittipaikka pumptrack-radan läheisyydessä *(Kuva:WikimediaCommons))*

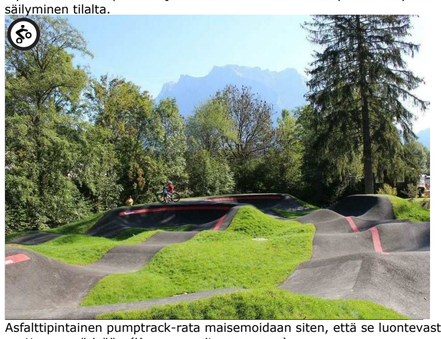

Asfalttipintainen pumptrack-rata maisemoidaan siten, että se luontevasti asettuu ympärisöön *(Kuva:zugspitzarena.com)*

Niityn keskellä on oleskelupaikkoja, joihin voidaan sijoittaa esimerkiksi julkiseen tilaan tarkoitettuja riippumattoja (*Kuva: off-ground.com)*

Risteysalueelle, palstaviljelyalueen yhteyteen suunnitellaan alueen ilmeeseen sopiva WC-tila, jonka yhteydessä on varustevarasto viljelypalstatoimintaa varten (*Kuva: WikimediaCommons)*

Selkeästi rajattu ja mielenkiintoisesti mutkitteleva puistoreitti saa hidastamaan kulkua ja säästää niityn pintakerrosta. (*Kuva: Unsplash.com)*

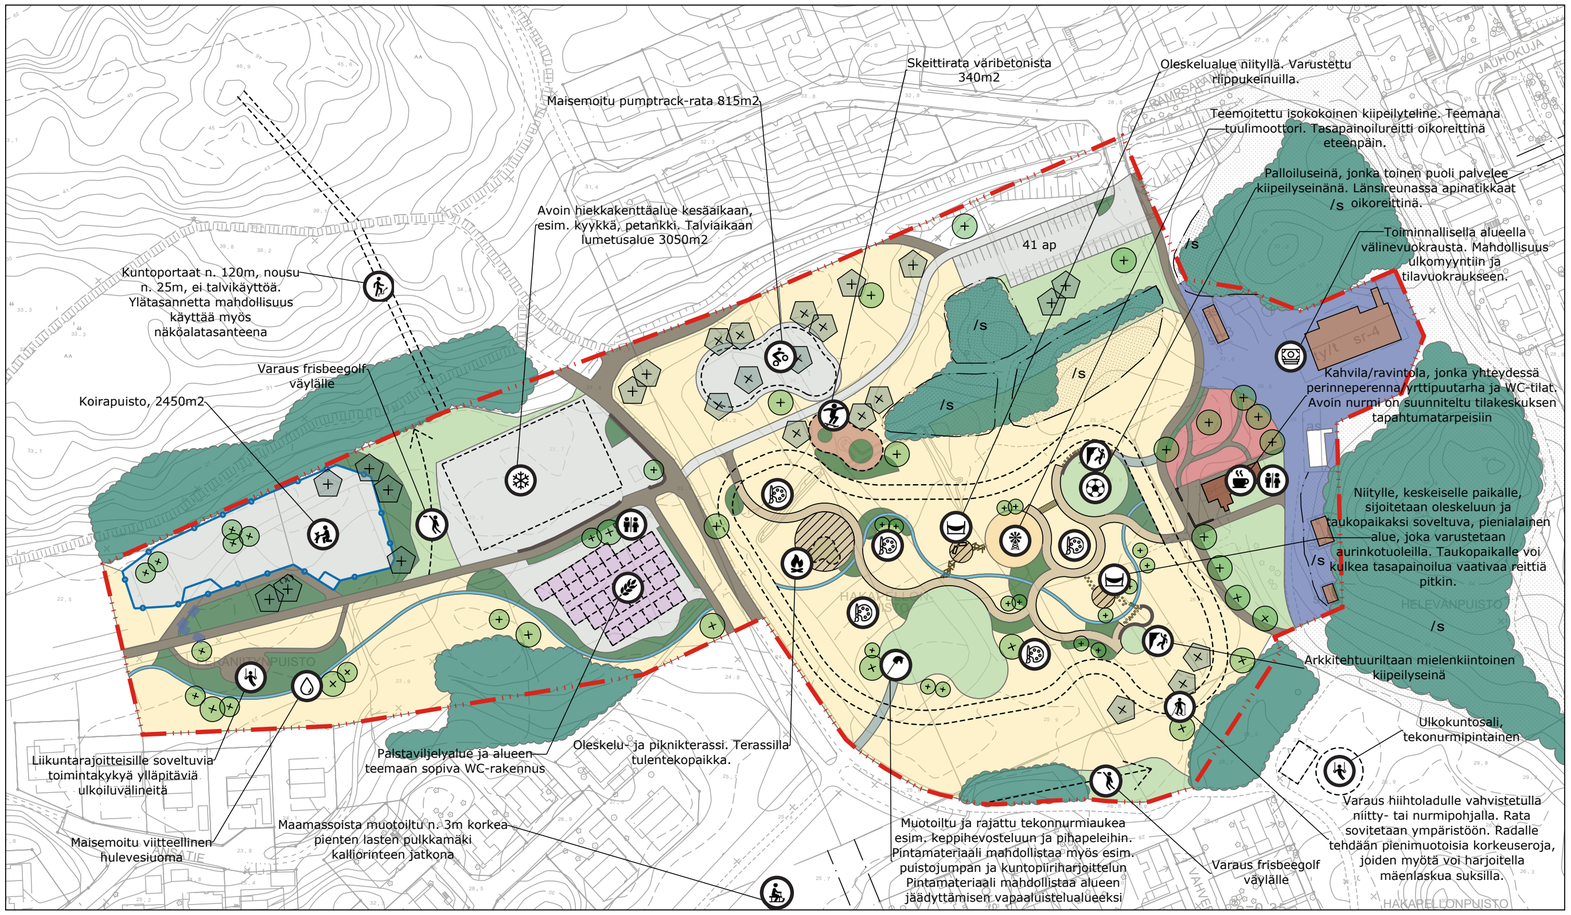

Oikoreitit käsittävät monikäyttöiset, motorisia taitoja kehittävät välineet ja rakenteet. (*Kuva: www.michow.com/Holzliege-aseban)*

Kasvillisuus on aukeilla alueilla maisemaniittyä, joka rajataan monimuotoisilla pensas- ja perennaistutuksilla. (*Kuva: WikimediaCommons)*

Alueelle sijoitetaan kaksi erilaista kiipeilyseinää, jotka palvelevat myös muita alueen toimintoja. (*Kuva: Alexey Myakota)*

MERKKIEN SELITYS

- Nykyinen tai istutettava puu, sijainti viitteellinen
- Säilyvä puustoinen kasvillisuus, sijainti viitteellinen
- /s Asemakaavalla suojeltu ympäristön osa
- Maisemaniitty
- Nurmi/Niittynurmi/Tekonurmi
- Koristepensas/Monimuotoistutus
- Perenna/Kausi-istutus
- Kivituhka
- Puupinta
- Palstaviljely-alue
- Toiminnallinen tilakeskus
- Afaltti- tai sorapintaus
- Väribetoni
- Puu-, komposiitti- tai murskepintainen puistoreitti
- Tilavaraus taiteelle
- Tilavaraus toiminnalle tai rakenteelle
- Aita
- Seinä tai muuri
- Säilytettävä näkymä
- Asemakaavalla suojeltu rakennus
- Uuden hulevesiuoman tai painanteen linjaus, sijainti ja laajuus viitteellinen
- Vahvistettu peltotie, leveys 3metriä

MUUTOS TAI TÄYDENNYS	PÄIVÄYS	NIMI	LUKUM.	TUNNUS

NAANTALIN KAUPUNKI
YMPÄRISTÖVIRASTO
YHDYSKUNTATEKNIIKKA

NIMI JA TARKENNE				AIHE JA LAJI	
Suovuoren alueen ideasuunnitelma Naantali				IDEASUUNNITELMA VE2 Suovuoren tilan ympäristön ideasuunnitelma	
MAASTOT.	SUUNN.	PIIRT.	TARKAST.	GEOTEKN.TARKAST.	MITTAKAAVA
Naantali	HaWa	HaWa	Raija Sipilä		1:1500
PÄIVÄYS 3.2.2021					PIIR.NRO 7

RAMBOLL

Ramboll Finland Oy
PL 718
Pakkahuoneenaukio 2
33101 Tampere
puh. 020 755 611

1510059835