


# Naantali

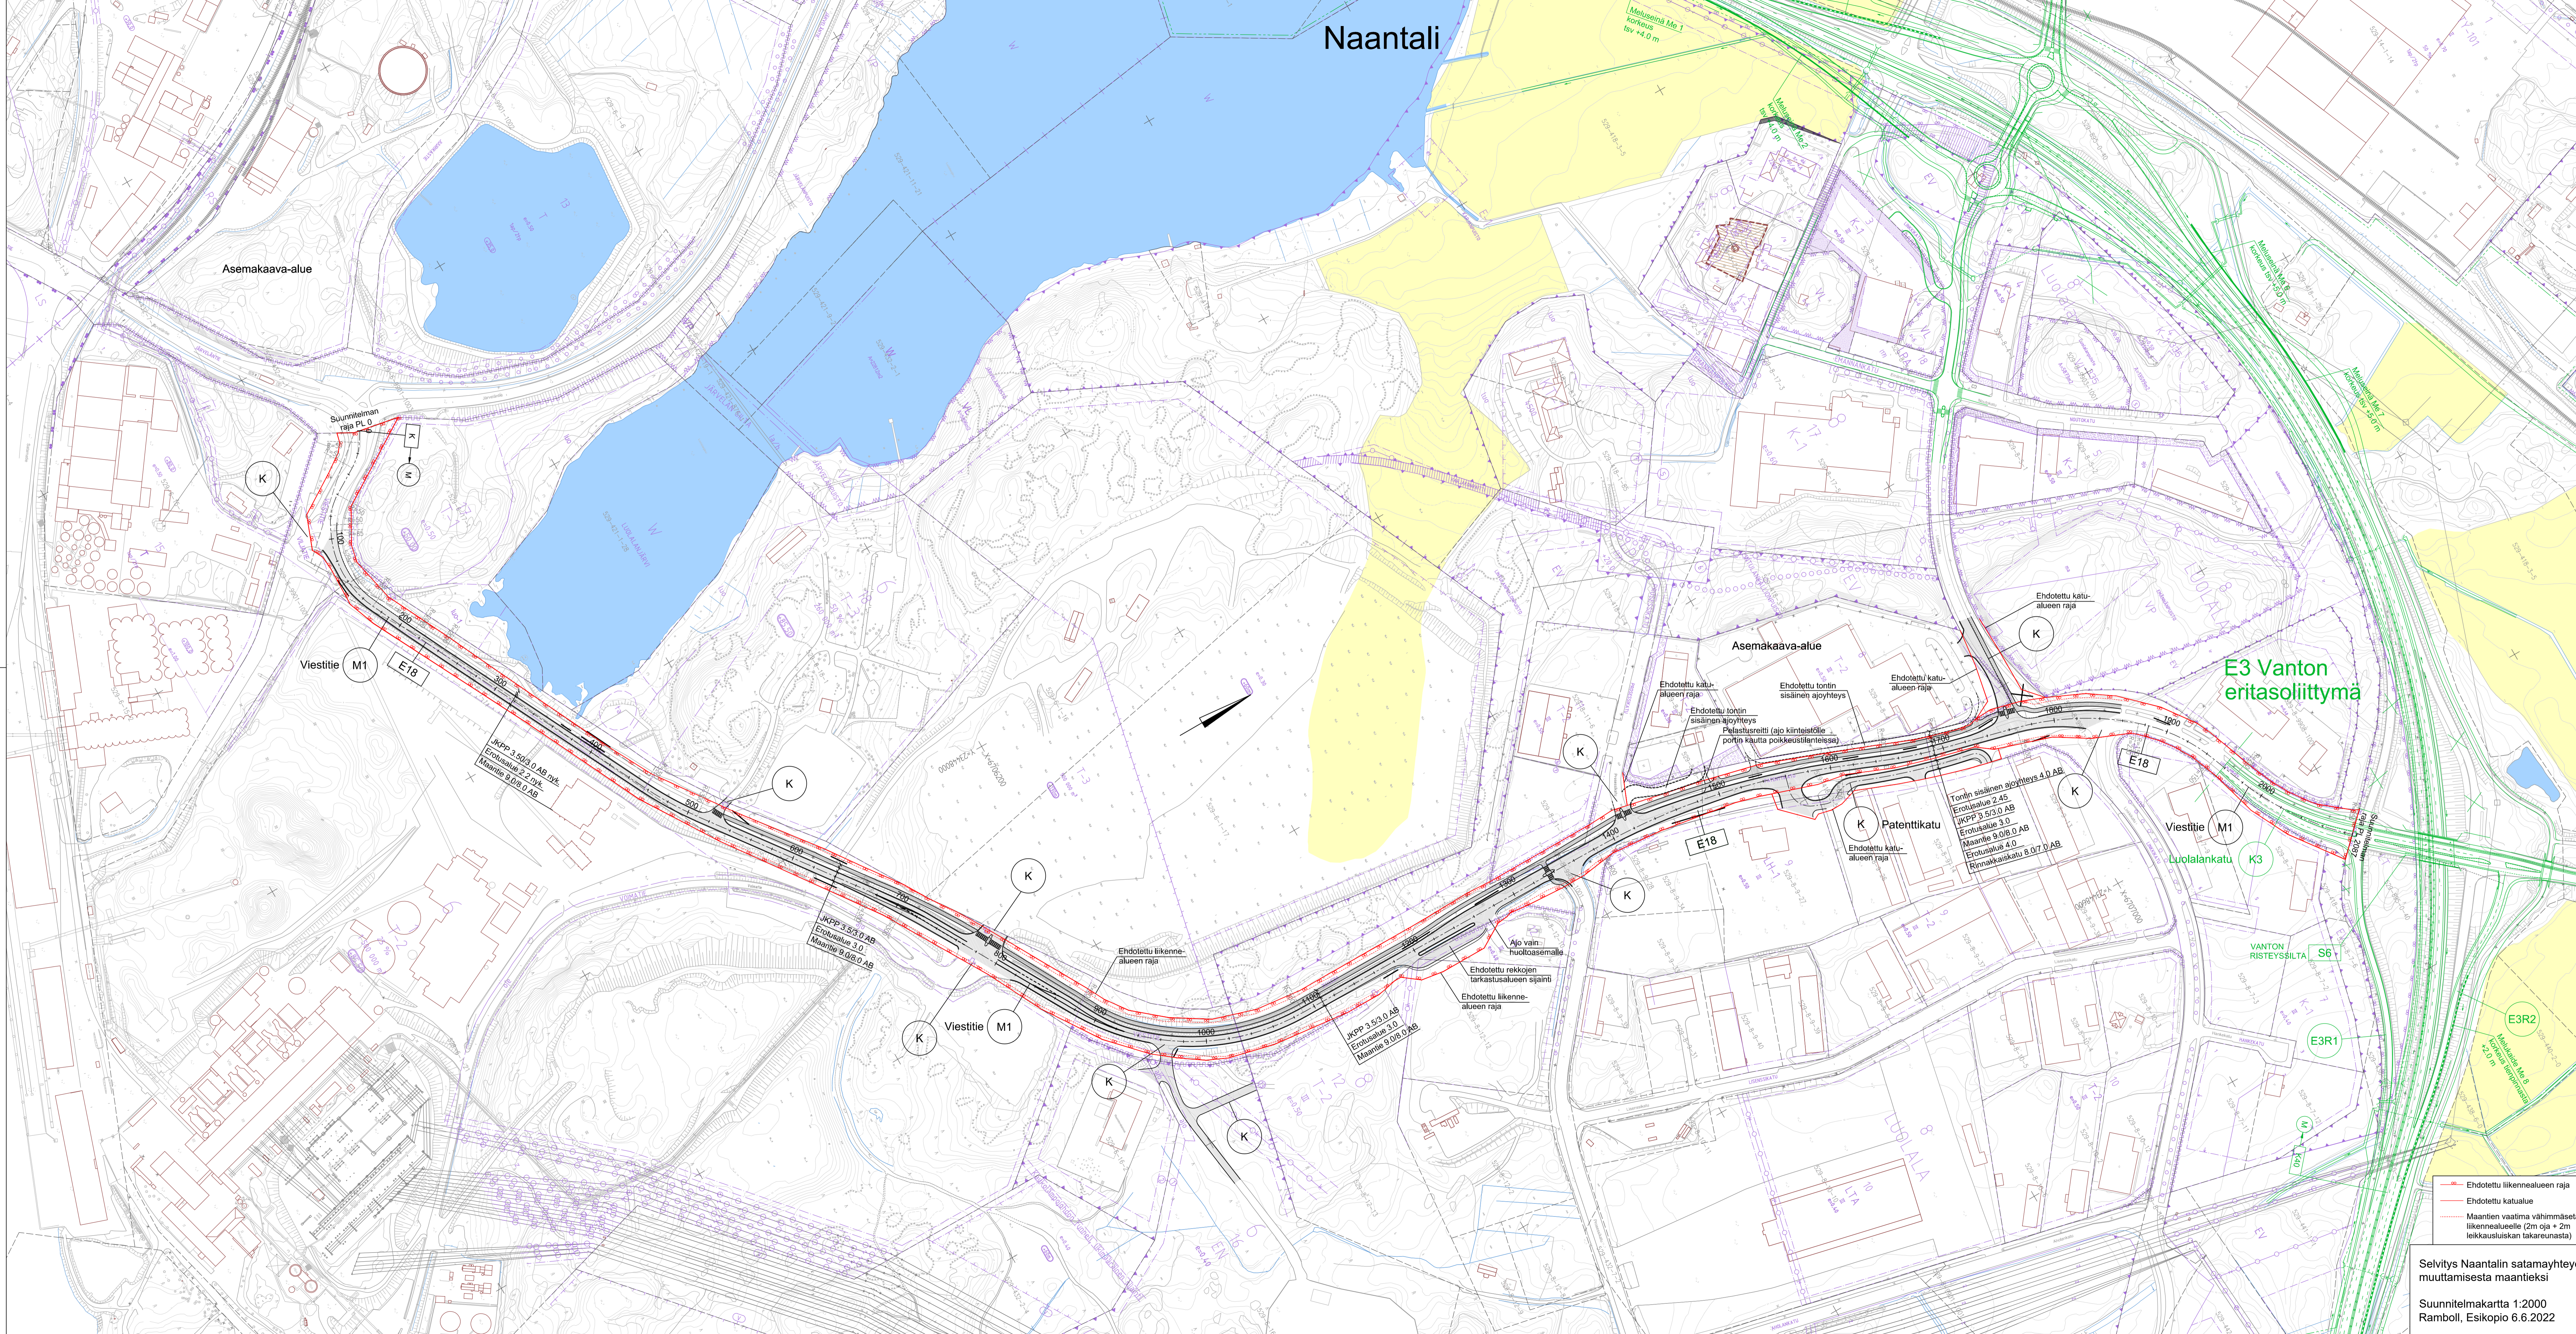

- Ehdotettu liikennealueen raja
- Ehdotettu katualue
- Maantien vaatima vähimmäisetäisyys liikennealueelta (2m ajaja + 2m leikkauksiliskan takareunasta)

Selvitys Naantalin satamayhteyden muuttamisesta maantieteksi  
Suunnitelmakartta 1:2000  
Ramboll, Esikopio 6.6.2022