



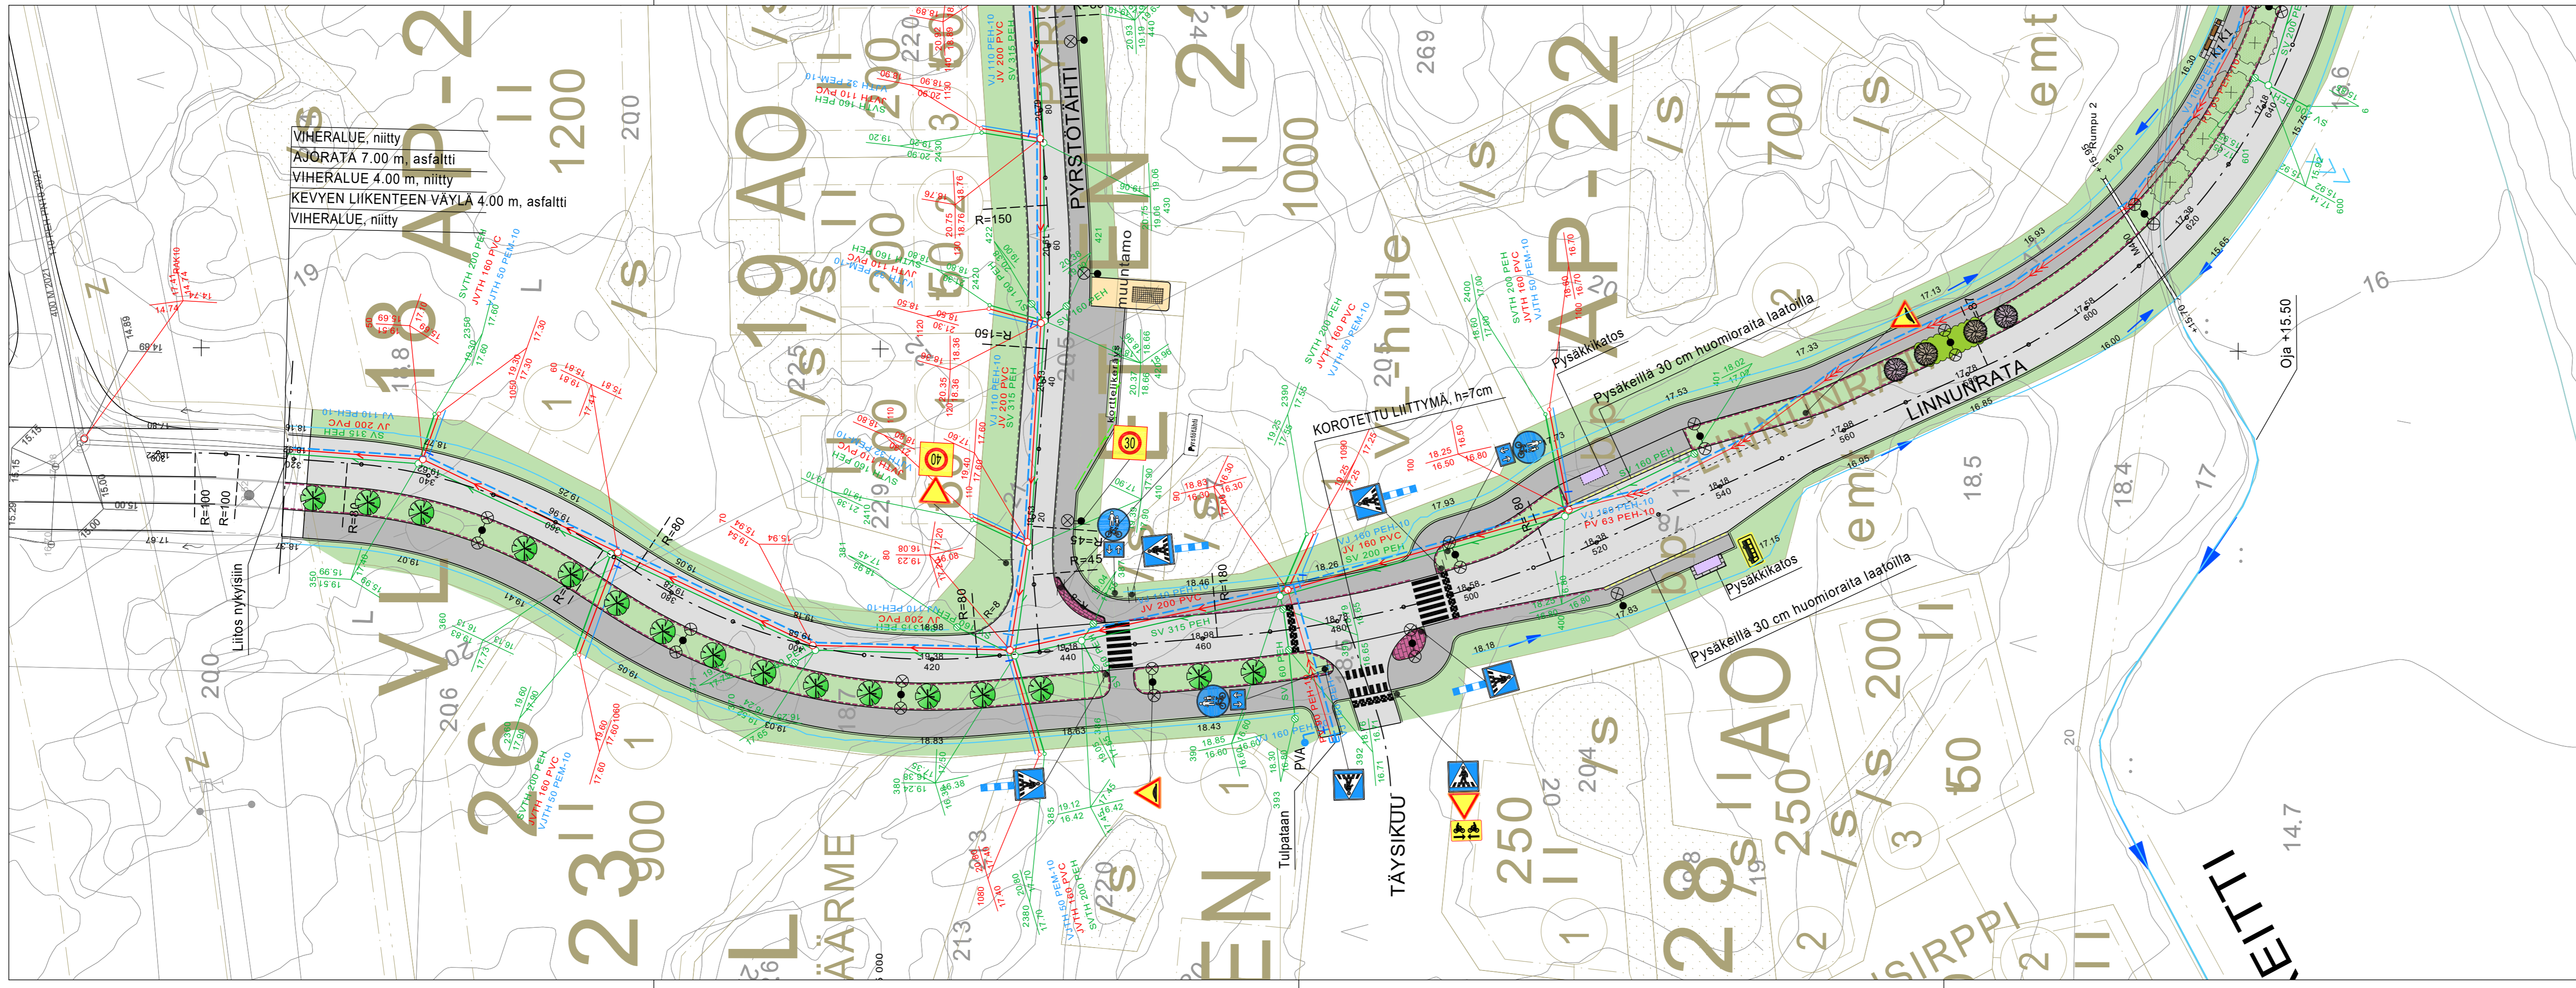

 







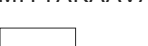
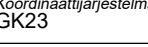




VIHERALUE, niitty
 AJORATA 7.00 m, asfaltti
 VIHERALUE 4.00 m, niitty
 KEVYEN LIIKENTEE VÄYLÄ 4.00 m, asfaltti
 VIHERALUE, niitty

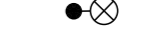

- MERKINTÖJEN SELITYKSET:**
-  SUUNNITELTU AJORATA (ASFALTTI)
 -  SUUNNITELTU KEVYEN LIIKENTEE VÄYLÄ (ASFALTTI)
 -  VIHERALUE
 -  SUUNNITELTU BETONIKIVEYS
 -  SUUNNITELTU HULEVESIVIAMÄRI
 -  SUUNNITELTU JÄTEVESIVIAMÄRI
 -  SUUNNITELTU VESIJOHTO
 -  SUUNNITELTU VALAISINPYLVÄS
 -  SUUNNITELTU UPOTETTAVA REUNATUKI
 -  SUUNNITELTU LIIMATTAVA VIISTETTY REUNATUKI
 -  ISTUTETTAVA LEHTIPUU (Vihersuunnitelman mukaan)
 -  SUUNNITELTU RUMPUPUTKI
 -  AVO-OJA/HULEVESIREITTI
 -  K1 PENKKI (Vihersuunnitelman mukaisesti)
 -  BETONIKIVEYS
 -  JK SUUNNITELTU JAKOKAAPPI



| | | | |
|--|------------|--|---------------------|
| Koordinaattijärjestelmä GK23 | | Korkeusjärjestelmä N2000 | |
| KOHTEEN NIMI JA OSOITE NAANTALIN KAUPUNKI PERHETALON ASEMAKAAVA-ALUE KATUSUUNNITELMA, Vaihe 2 | | PIIRUSTUKSEN SISÄLTÖ Asemapiirustus - Linnunrata, plv. 320-640 | MITTAKAAVA 1:500 |
| SWECO  | | TIEDOSTO | |
| SUUNN. fi/le | TYÖ N:O | PIIR N:O | MUUTOS |
| TARK. Fj/ra | TKA | 23703456 | 101-A |
| HYV. Fj/ra | 26.08.2022 | | |
| Sweco Finland Oy Lemminkäisenkatu 34, 20520 TURKU * 0207 393 000 | | | |