


KATU RAKENNETTU PLV. 0-320

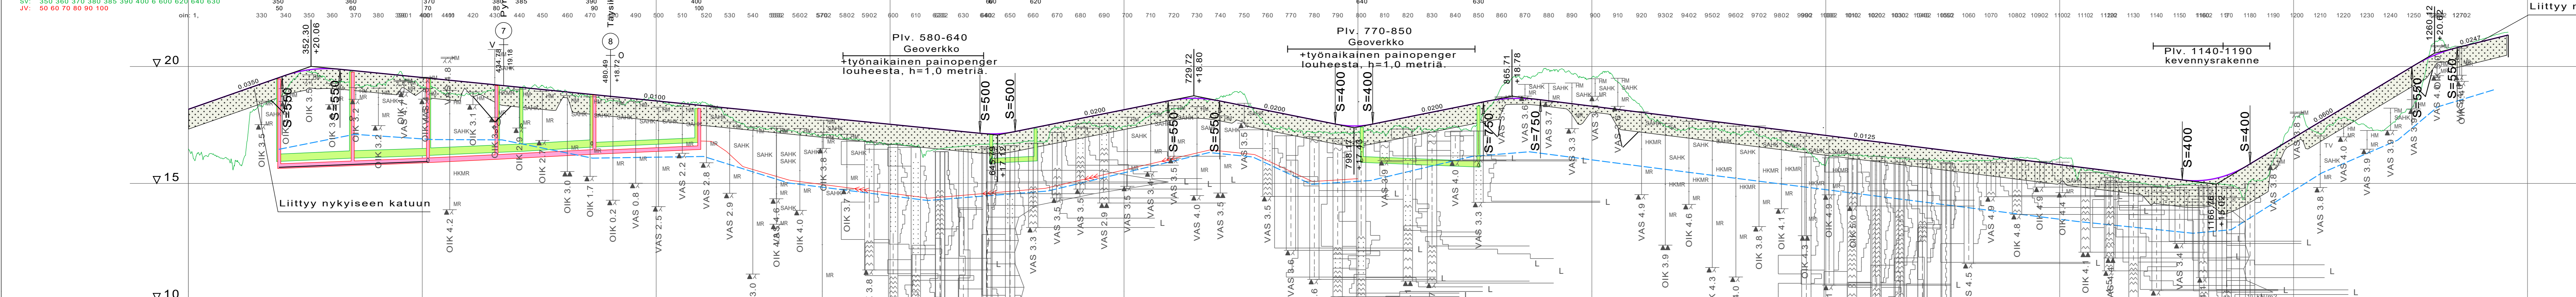

VESIJOHTO	LAEN KORKEUS PUTKEN MITAT, LAATU	+16.51	110 PEH-PN10	+17.15	+16.93	110 PEH-PN10	+16.91	110 PEH-PN10	+16.13	160 PEH-PN10	+16.20	160 PEH-PN10	+15.07	160 PEH-PN10	+15.19	160 PEH-PN10	+15.32	160 PEH-PN10	+13.43	160 PEH-PN10	+11.66	160 PEH-PN10	+11.06	160 PEH-PN10			
HULEVESIVIAMÄRI	PAALU SISÄPÖHJÄN KORKEUS PUTKEN MITAT, LAATU	338.5	315 PEH	371	315 PEH	404.5	315 PEH	434	315 PEH	472.5	200 PEH	520	200 PEH	556.5	200 PEH	599	250 PEH	667	250 PEH	736.5	250 PEH	755	250 PEH	801.5	851.5		
JÄTEVESIVIAMÄRI	PAALU SISÄPÖHJÄN KORKEUS PUTKEN MITAT, LAATU	338.5	200 PVC	370	200 PVC	402.5	200 PVC	431.5	200 PVC	473.5	160 PVC	520	160 PVC	557	160 PEH-PN10	603	160 PEH-PN10	666	160 PEH-PN10	736.5	160 PEH-PN10	755.5	160 PEH-PN10	800	800		
PUTKIEN PERUSTAMISTAPA	150 mm asennusaluista											150 mm alusta + 300 mm arina															
PÄÄLLYSRAKENNE	4E/90 (4A/25)											4E/90 (4A/25)															
MATKA		2098.86	40.08	338.94	24.74	364.68	273.61	638.29	15.00	718.72	21.99	806.17	47.35	853.52	24.37	877.89	274.38	1152.27	28.95	1181.22	69.22	1250.44	19.37	1269.81	21.84	1291.65	
KALTEVUUS / PYÖRISTYSSÄDE		0.0350	S=550			-0.0100					S=550		0.0200	853.52	S=750	877.89	-0.0125		S=400	1181.22	0.0600	1250.44	S=550	1269.81	0.0247	1291.65	
KAAREVUUS																											
AJORADAN SIVUKALTEVUUS																											

qo=qv= -0.030

Liittyy nykyiseen katuun

Plv. 580-640
Geoverkko
+työnäkainen painopenger
louheesta, h=1,0 metriä.

Plv. 770-850
Geoverkko
+työnäkainen painopenger
louheesta, h=1,0 metriä.

Plv. 1140-1190
kevennysrakenne

Liittyy nykyiseen katuun

























