



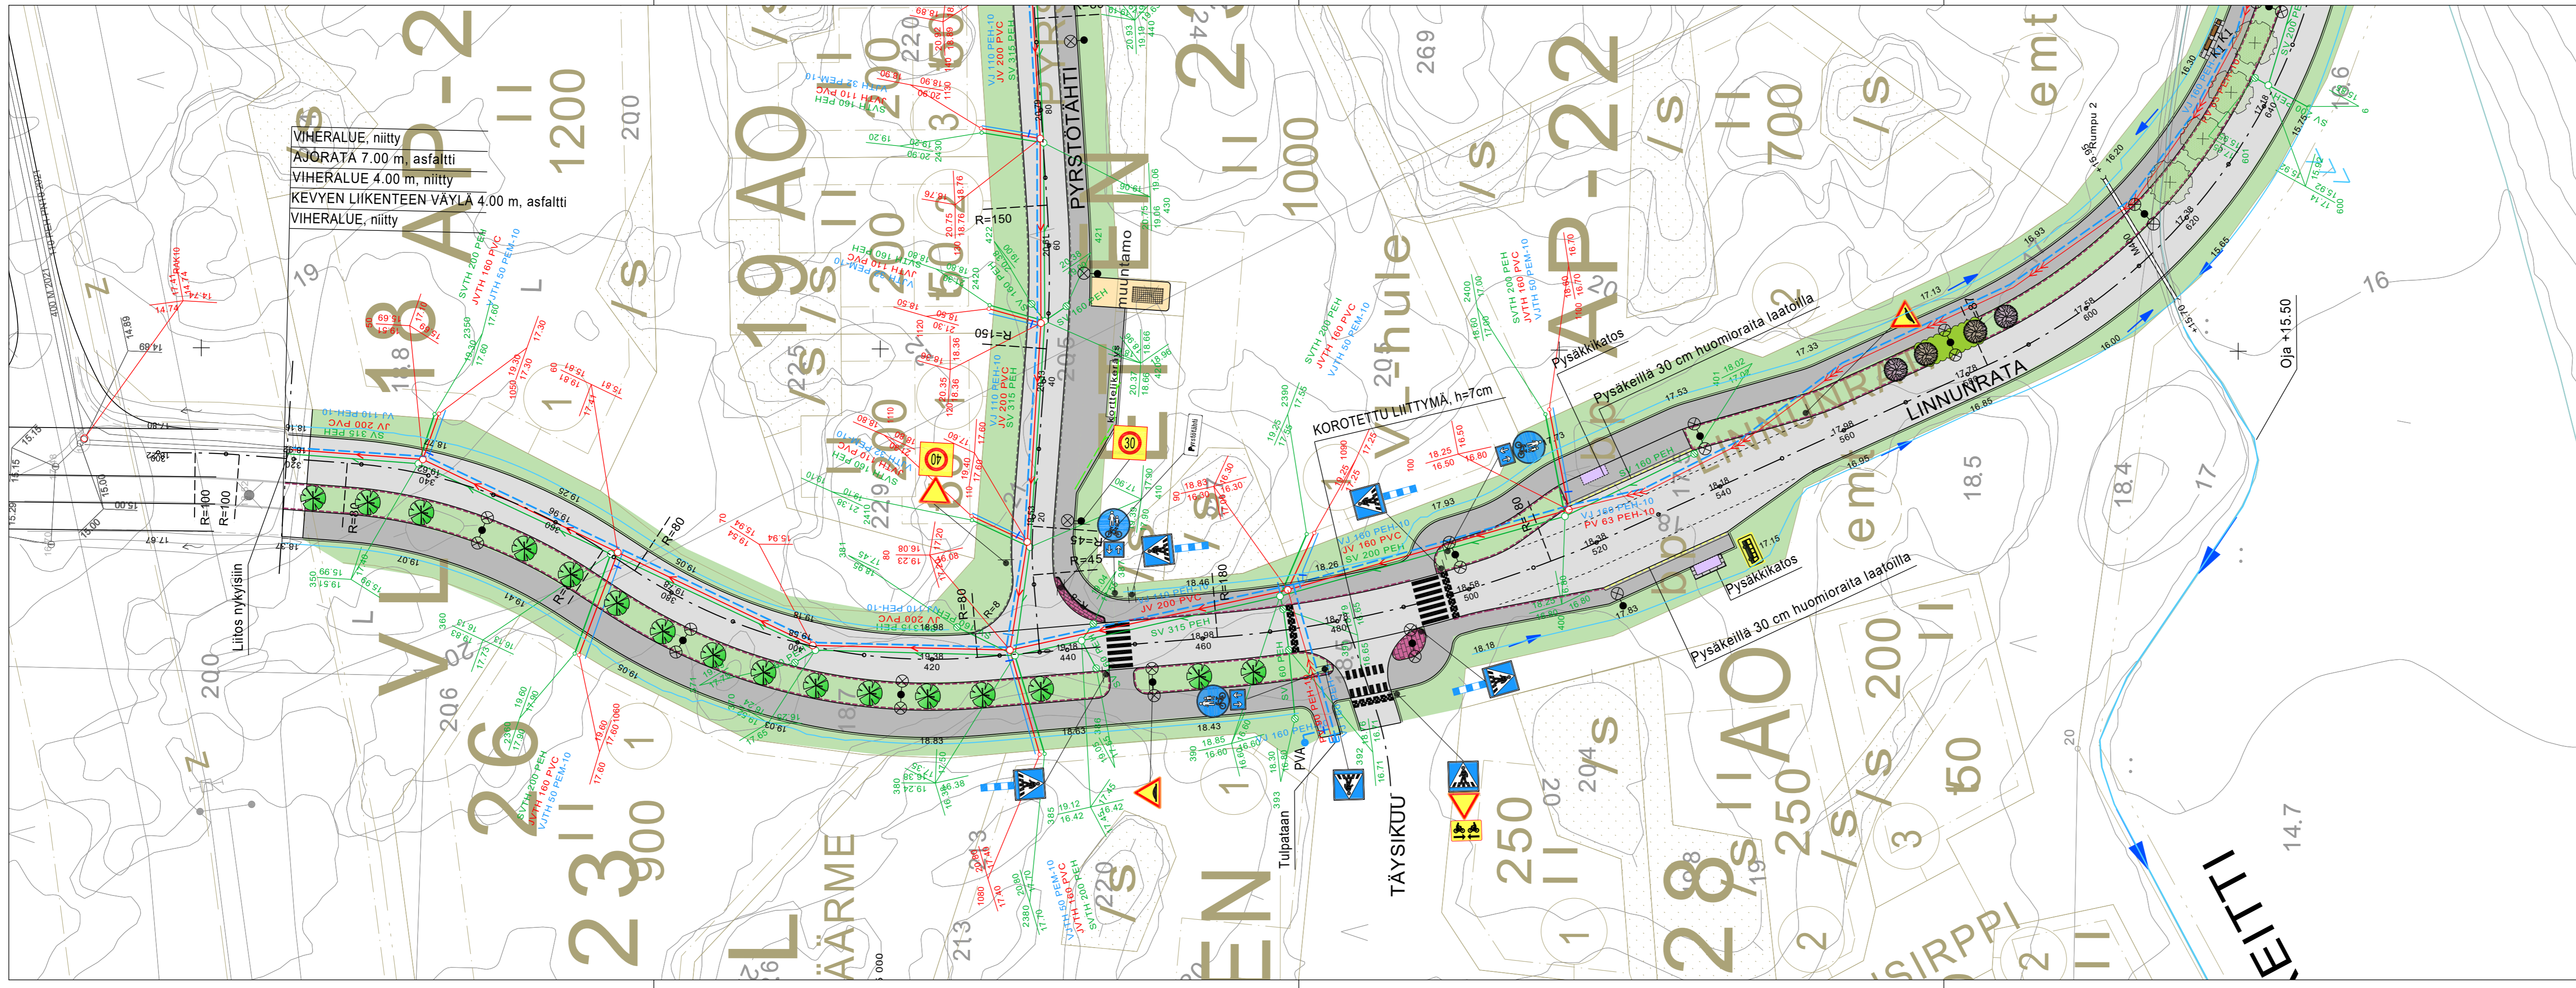

 







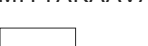
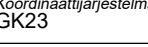




VIHERALUE, niitty
 AJORATA 7.00 m, asfaltti
 VIHERALUE 4.00 m, niitty
 KEVYEN LIIKENTEEN VÄYLÄ 4.00 m, asfaltti
 VIHERALUE, niitty

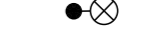

- MERKINTÖJEN SELITYKSET:**
-  SUUNNITELTU AJORATA (ASFALTTI)
 -  SUUNNITELTU KEVYEN LIIKENTEEN VÄYLÄ (ASFALTTI)
 -  VIHERALUE
 -  SUUNNITELTU BETONIKIVEYS
 -  SUUNNITELTU HULEVESIVIAMÄRI
 -  SUUNNITELTU JÄTEVESIVIAMÄRI
 -  SUUNNITELTU VESIJOHTO
 -  SUUNNITELTU VALAISINPYLVÄS
 -  SUUNNITELTU UPOTETTAVA REUNATUKI
 -  SUUNNITELTU LIIMATTAVA VIISTETTY REUNATUKI
 -  ISTUTETTAVA LEHTIPUU (Vihersuunnitelman mukaan)
 -  SUUNNITELTU RUMPUPUTKI
 -  AVO-OJA/HULEVESIREITTI
 -  K1 PENKKI (Vihersuunnitelman mukaisesti)
 -  BETONIKIVEYS
 -  JK SUUNNITELTU JAKOKAAPPI



Koordinaattijärjestelmä GK23		Korkeusjärjestelmä N2000		MITTAKAAVA 1:500	
KOHTEEN NIMI JA OSOITE NAANTALIN KAUPUNKI PERHETALON ASEMAKAAVA-ALUE KATUSUUNNITELMA, Vaihe 2		PIIRUSTUKSEN SISÄLTÖ Asemapiirustus - Linnunrata, plv. 320-640			
		TIEDOSTO			
SUUNN. fsilte	SUUNNALA	TYÖ N:O	PIIR N:O	MUUTOS	
TARK. Fijbra	TKA	23703456	101-A		
HYV. Fijbra	26.08.2022				
Sweco Finland Oy Lemminkäisenkatu 34, 20520 TURKU * 0207 393 000					