


Mies	Pvm	Seura	Tark.	Koordinaatijärjestelmä	ETRS-GK23	E18 Turun kehätien (kt 40) parantaminen välillä Naantali - Raisio, Tiesuunnitelma Naantali, Raisio, Turku
W Uusikaupunki Traffiteollisuus			RAMBOLL	Koordinaatijärjestelmä	N2000	
Pvm	Vesa Virtanen	Pvm	Seppo Parantala	Tietokantatunnus		Suunnitelmapöytä p1400-3500
			Matti Lehtinen			Mittakaava
						1:2000
						Piir.no
						T214-2

Esikopia 31.3.2023

Naantali

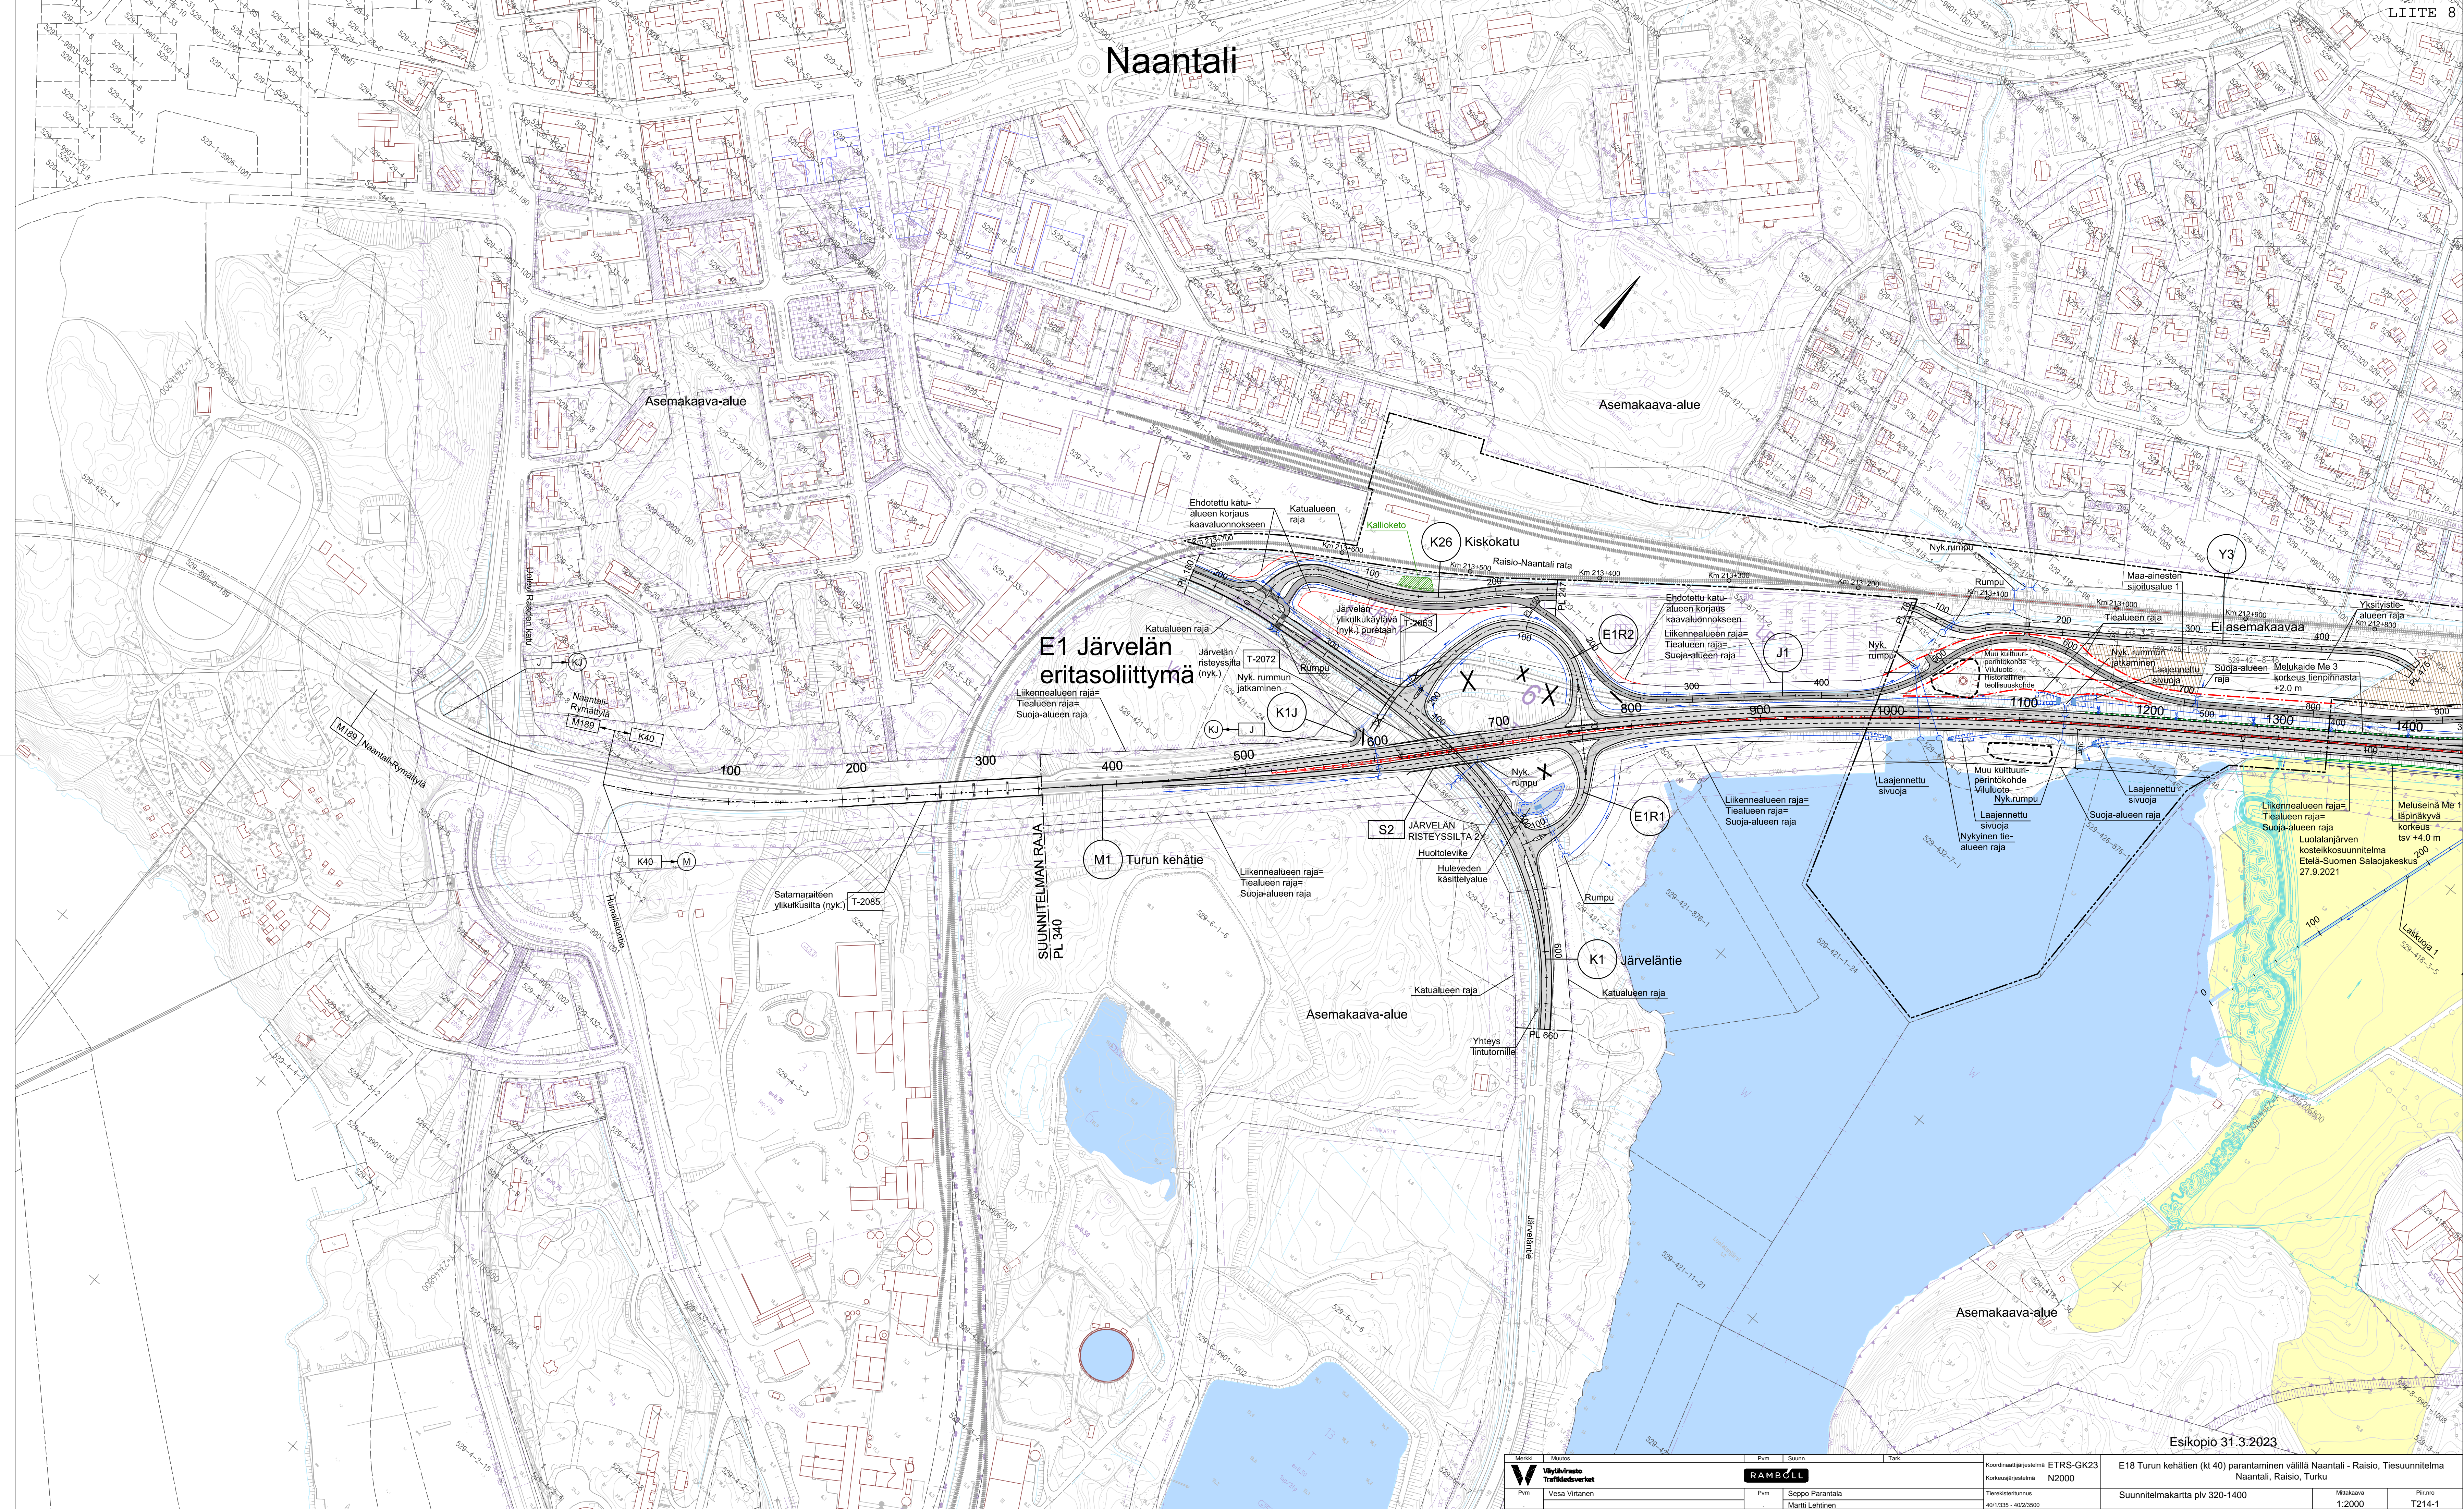

<p>W Viikivästra Trafikmedelverket</p> <p>Pvm Vesa Virtanen</p>	<p>RAMBOLL</p> <p>Pvm Seppo Parantala Martti Lehtinen</p>	<p>Koordinaattijärjestelmä ETRS-GK23</p> <p>Korkeusjärjestelmä N2000</p> <p>Tiirekistenumero 401335 - 4023500</p>	<p>Projekti E18 Turun kehätien (kt 40) parantaminen välillä Naantali - Raisio, Tiesuunnitelma Naantali, Raisio, Turku</p> <p>Suunnitelmakartta plv 320-1400</p> <p>Mittakaava 1:2000</p> <p>Piiriteho T214-1</p>
--	--	---	--