


ASEMAKAAVAEHDOTUS

1:1000

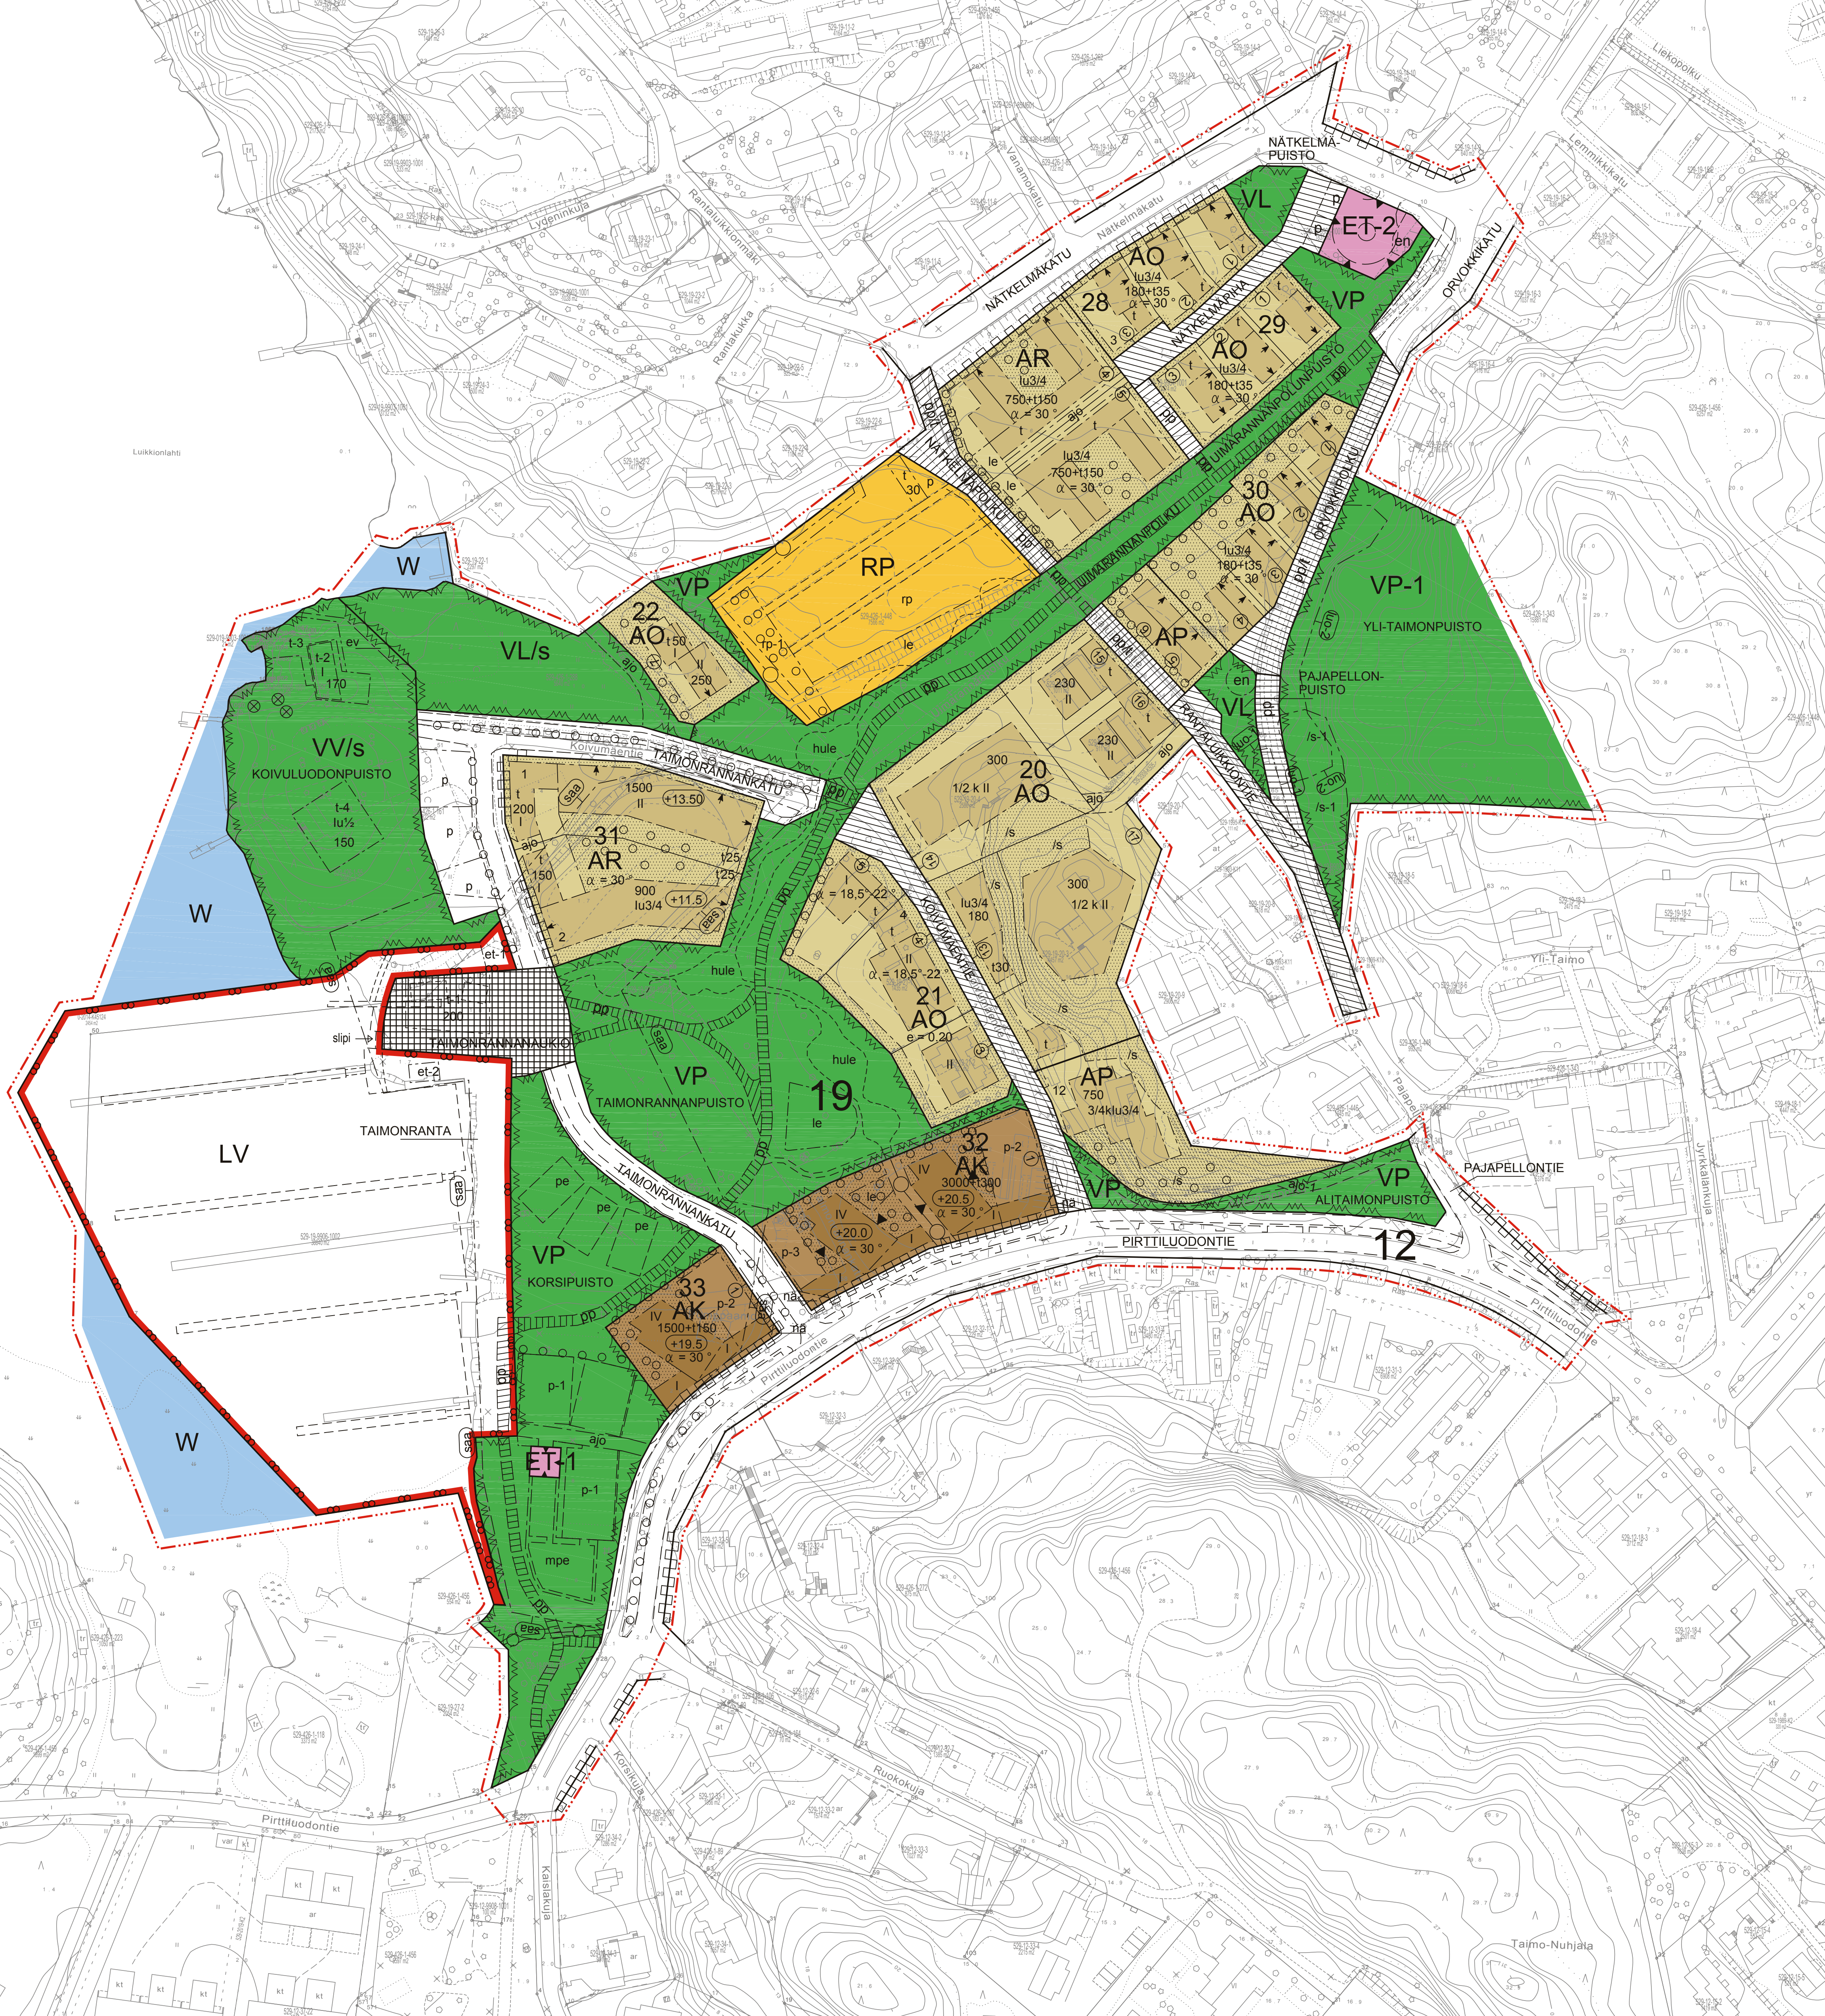

ASEMAKAAVAMERKINNÄT JA MÄÄRÄYKSET

- AK Asuinrakennusten korttelialue...
AP Asuinpienalojen korttelialue...
AR Rivitalojen ja muiden kytkettyjen asuinpienalojen korttelialue...
AO Erillispientalojen korttelialue...
VP Puisto...
VP-1 Puistometsä...
VL Lähivirkistysalue...
VLs Lähivirkistysalue...
RP Paistaviljelyalue...
LV Venesatama/Veneaukama...
ET-1, ET-2 Yhdyskuntateknistä huolta...
W Vesialue...
19, 27 Kaupunginosan numero...
1 Korttelin numero...
300 Rakennusosoikeus...
130 Talousrakennuksen / autosuojan rakennusosoikeus...
180+130 Rakennusosoikeus...
II Roomalainnen numero...
I 1/3,4 Murtoluku...
e = 0,20 Tehokkuusluku...
α = 30° Asuinrakennuksen kattokaltevus...
Rakennusala...
Rakennusala, jolle saa sijoittaa talousrakennuksia ja autosuojia...
Rakennusala, jolle saa sijoittaa rantapaviljongin...
Rakennusala, jolle saa rakentaa yleistä virkistyskäyttöä...
Rakennusala, jolle voidaan rakentaa kulkuramppi...
Rakennusala, jolle voidaan rakentaa virkistyskäyttöä...
Matonpesupaikan rakennusala...
Rakennusala, jolle saa sijoittaa sähkömuuntamon...
Rakennusala, jolle saa sijoittaa tulvavesipumppamon...
Veneiden septitankin tyhjennyksen varattu osa-alue...
Asuinrakennuksen pääharjansuunta osoittava viiva...
Nuoli osoittaa rakennusalan sivun...
Merkintä osoittaa rakennuksen sivun...
Leikki- ja oleskelualueksi varattu alueen osa...
Ohjeellinen pelikenttä...
Paistaviljelyalue...
Hedelmäpuulle ja marjapensaille varattu paistaviljelyalue...
Istutettava alueen osa...
Luonnonomukaisena säilytettävä alueen osa...
Istutettava suojavieraalue / puuaita.

Table with 3 columns: Kaupunginosan / Yks (nimi), Pöytäkirjan numero, Päätös. Includes details for Naantalinnon kaupungin (529) kaupunginosat Luikkio (19) ja Ruona-Pirttiluoto (12).

- ○ ○ ○ Säilytettävä / istutettava puusto tai puuviri.
Katu.
Katuaukio / tori.
Jalanankulle ja polkupyöräilylle varattu katu / tie.
Ohjeellinen jalanankulle ja polkupyöräilylle varattu alueen osa...
Ohjeellinen yleiselle jalanankulle varattu alueen osa.
Jalanankulle ja polkupyöräilylle varattu katu / tie, jolla tontille / rakennuspaikalle ajo on sallittu.
Pihakatu.
Ajopyteys.
Ajopyteys.
Ohjeellinen ajopyteys. Ajopytettä ei saa käyttää tontin pääasiallisena ajoneuvoliikenteen kulkuvyöhykkeenä eikä huoltoliikenteen reittinä.
Pysäköintipaikka.
Pysäköintipaikka. Alue suunnitellaan yleisliikenteen puistoympäristön sopivaksi...
Pysäköintipaikka. Alue rajataan muurattuihin muurirakenteisiin...
Pysäköintipaikka. Alue rajataan pensasaidalla tai pensas- ja rakennetun aidan yhdistelmällä...
Maanalaista johtoa varten varattu alueen osa.
Ohjeellinen hulevesialue.
Katualueen rajan osa, jonka kohdalla ei saa järjestää ajoneuvoliikennettä...
Muu kulttuuriperintökohde...
Suojeltava puu.
Puhdistettava / kunnostettava maa-alue...
Luonnon monimuotoisuuden kannalta erityisen tärkeä alue...
Luonnon monimuotoisuuden kannalta erityisen tärkeä alue...
YLEISMÄÄRÄYKSET:
1. Ennen rakentamisen ryhtymistä tulee tontin rakentamisolosuhteet tutkia maaperätutkimuksella...
2. Hulevedet...
3. Rakentamistapa...
4. Rakentaminen sovelletaan huolellisesti paikkaan ja maaston muotoihin...
5. Autopaikkamittaus...
6. Polkupyöräysakointi...
7. Viherympäristö