


Kääntöpaikka, mitoitus henkilöautolla eteenpäin ajaen, 10m kuorma-autolla peruuttaen

Yht. 29 AP (nykyisin 24 AP)

22 AP pitkäaikaiseen pysäköintiin

2,5m tila pysäköintipaikkojen ja ajoradan välissä, jotta molempiin suuntiin mahdollista peruuttamaan.

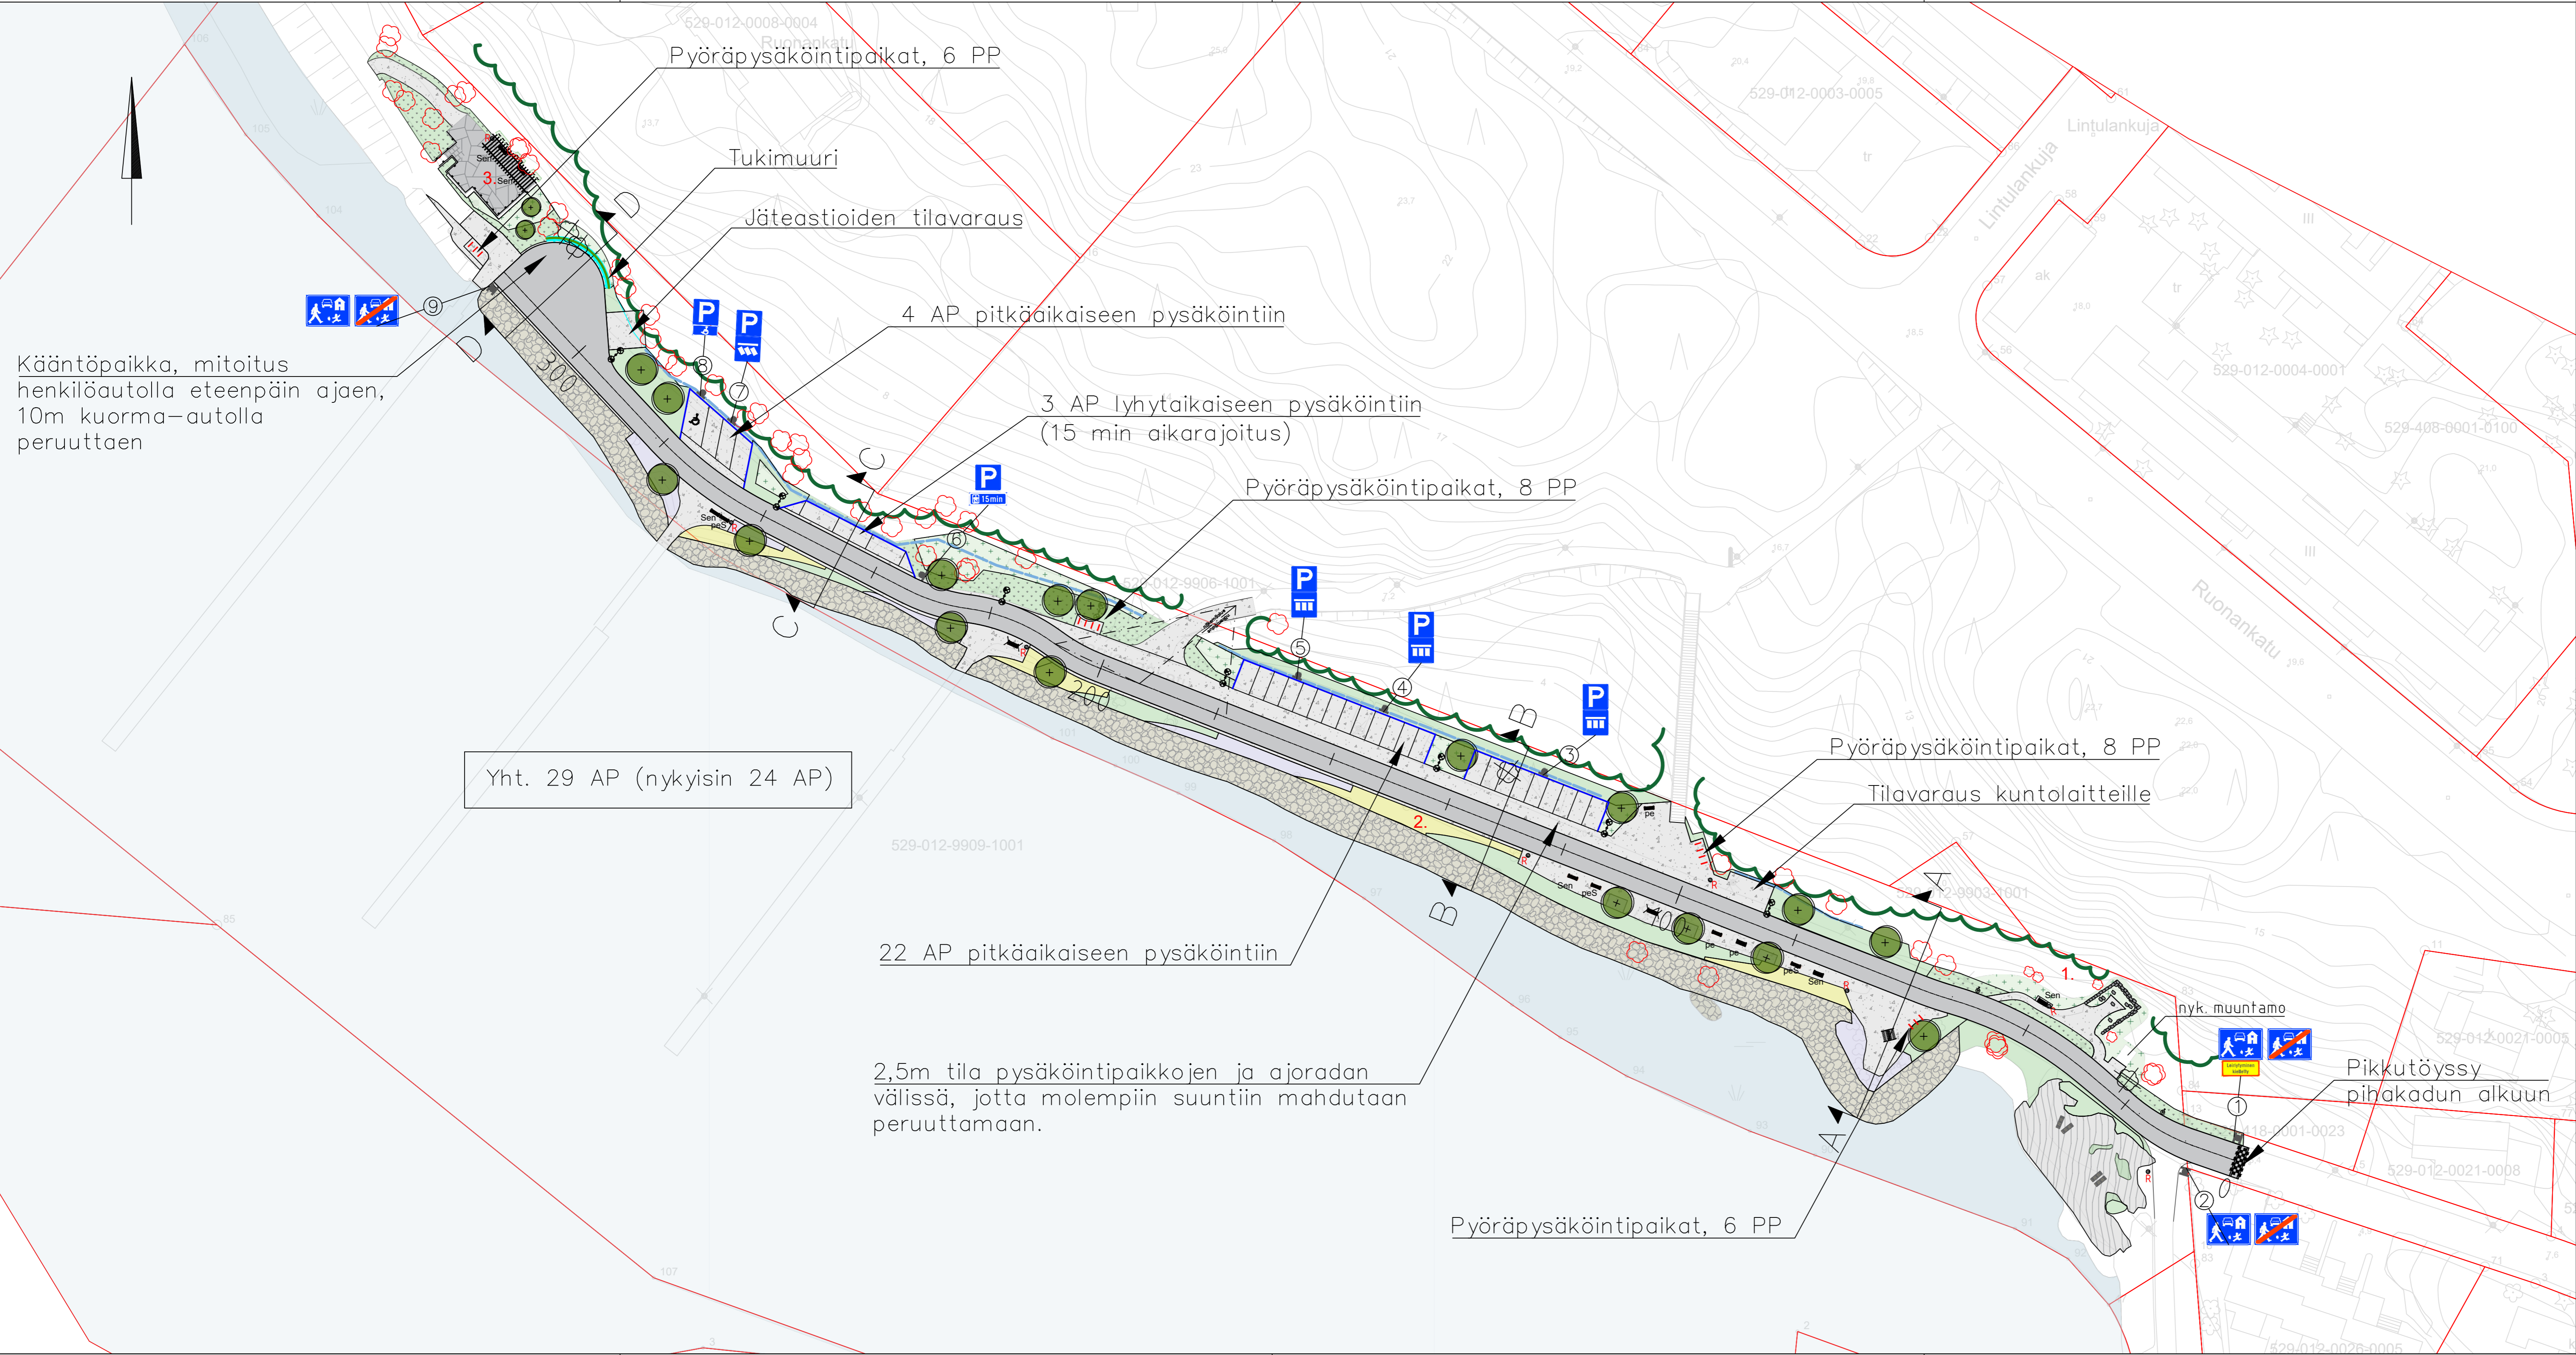

### MERKINNÄT

- Graniittinen reunakivi, näkymä 8 cm
  - Reunakiveton reunalinja (päällysteen reuna)
  - Jalkakäytävän tai pyörätien reunalinja (päällysteen reuna)
  - Nykyisen puuston raja
  - Säilytettävä ja suojattava puu
  - Poistettava puu
  - Asfalttipäällysteinen ajorata
  - Murske (KaM#0-11)
  - Kiviheitoke
  - Avokallio, nykyinen
  - Kiveys
  - Rantaniitty/ monilajinen heinäistutus
  - Viheralue/ istutettava kasvillisuus
  - Istutettava pieni puu
  - Köynnösistutus
  - Pergola
  - Kunnostettava aitarakenne
  - Tukimuri ladotuista lohkeista
  - Sepelisalaoja
- Kalusteet**
- Puistokeinu
  - Penkki, selkänojaton
  - Penkki selkänojalla, ei käsinojaa
  - Penkki, selkänoja ja kaksi käsinojaa, esteetön
  - Pöytäpenkki
  - Aurinkutuoli
  - Roska-astia
- Erillisen valaistussuunnitelman mukaisesti:**
- Valaisinpylväs

### Olellaiset maisemalliset toimenpiteet:

1. Vanhat kivijalan rauniot otetaan esiin raivaamalla pensaikkoo. Nykyiset puut pyritään säilyttämään ja ne suojataan rakentamisen ajaksi. Ympäristöön istutetaan pääosin matalaa koristekasvillisuutta asetelmallisina istutuksina.
2. Kaikki nykyiset pensasistutukset rannan puolelta poistuvat kadun linjauksen takia. Ajoradan ja rantakiveyksen välille istutetaan matalaa rantakasvillisuutta.
3. Vanhan saunan perustukset ja portaat kunnostetaan. Huonokuntoiset kateet vaihdetaan metallikatteisiin. Tasanteen päälle lisätään puurakenteinen pergola köynnöksineen sekä istumia. Saunan kivijalka valaistetaan. Kulku myös luiskaa pitkin, pituuskaltevuus alle 6%.

Kohde <b>Naantalın kaupunki Rantarunankatu</b>		Piirustuksen sisältö Asemapiirustus	Mittakaavat 1:500
Suunnittelija E. Kortseniemi	Tarkastaja A. Muhonen	Päiväys 26.2.2024	Tasokoordinaatio / Korkeusjärjestelmä ETRS-GK23 / N2000
Hyväksyjä		Työnumero	Lehti
AFRY AFRY Finland Oy Juhana Herttuan puistikatu 21 20100 Turku Puh. 010 3311 etunimi.sukunimi@afry.com		Suunn.ala LKT	Piirustusnumero 101