


TYYPPIPOIKKILEIKKAUS  
Ruonan yhdystie, kiertoliittymä  
1:100

77.3

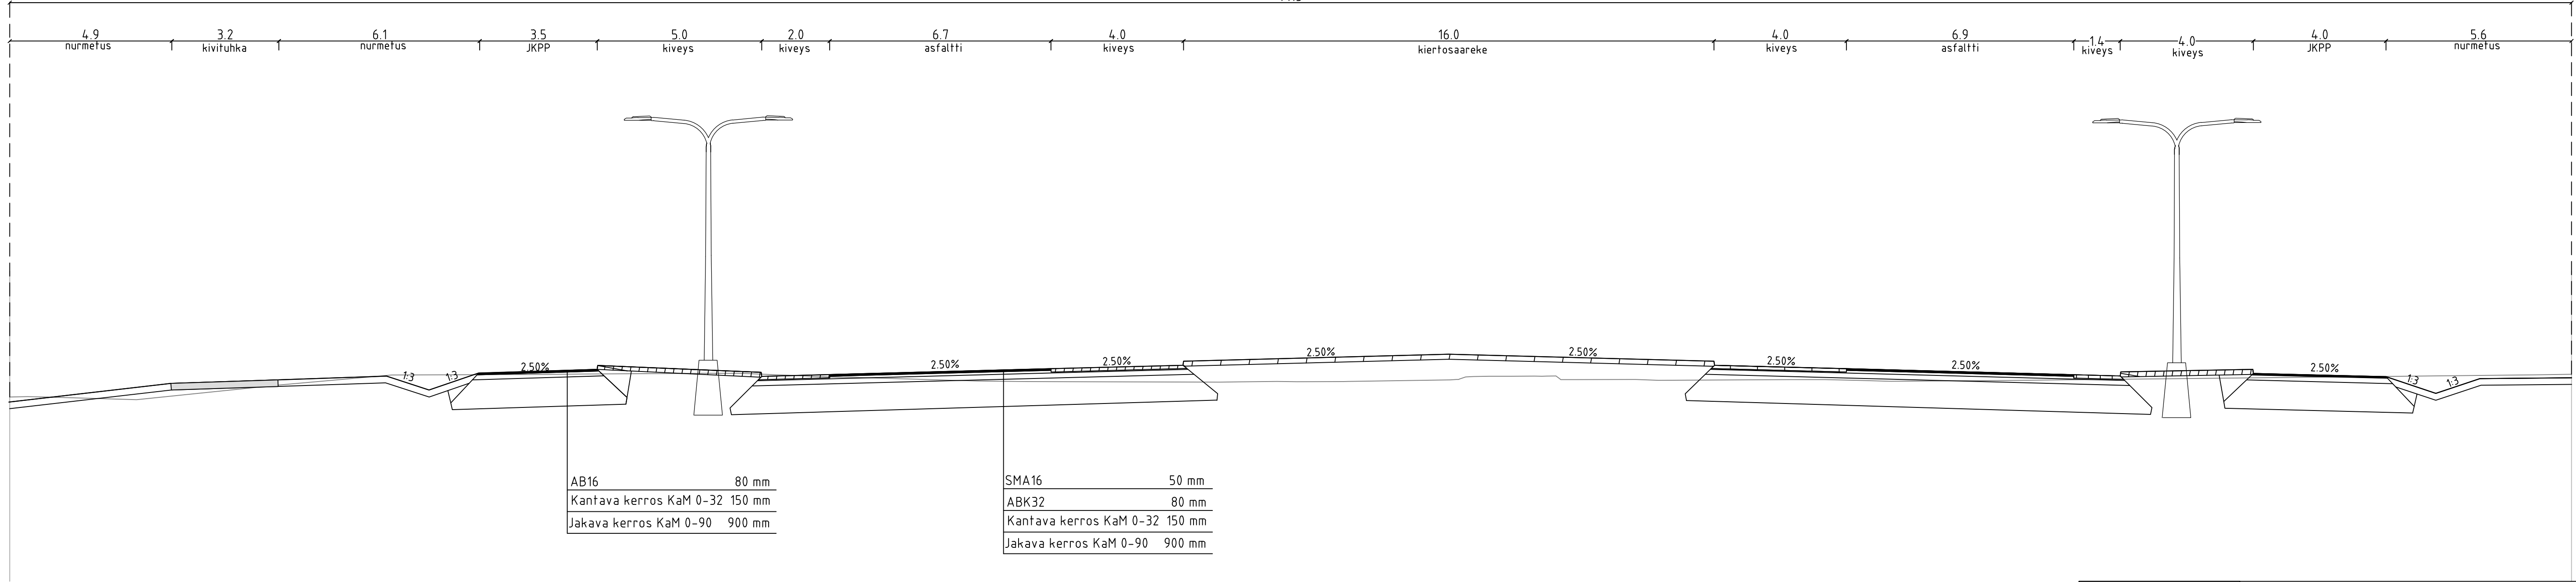

AB16	80 mm
Kantava kerros KaM 0-32	150 mm
Jakava kerros KaM 0-90	900 mm

SMA16	50 mm
ABK32	80 mm
Kantava kerros KaM 0-32	150 mm
Jakava kerros KaM 0-90	900 mm

**Naantali\***

Kohde <b>Naantalın kaupunki</b> Ruonan yhdystien rakennussuunnitelma		Piirustuksen sisältö Tyypipoikkileikkaus	Mittakaavat 1:100
Suunnittelija O. Tiitinen		Tarkastaja A. Pelho	Päiväys 11.10.2024
Hyväksyjä A. Muhonen		Työnumero <b>101021713-002</b>	
Suunn.ala  <b>AFRY</b> AF PÖYRY		Piirustusnumero <b>TKA 206</b>	Lehti Muutos
AFRY Finland Oy Juhana Herttuan puistokatu 21 20100 Turku Puh. 010 3311 etunimi.sukunimi@afry.com		Taskukoordinaatisto / Korkeusjärjestelmä ETRS-GK23 / N2000	