ASEMAKAAVAEHDOTUS
1:1000

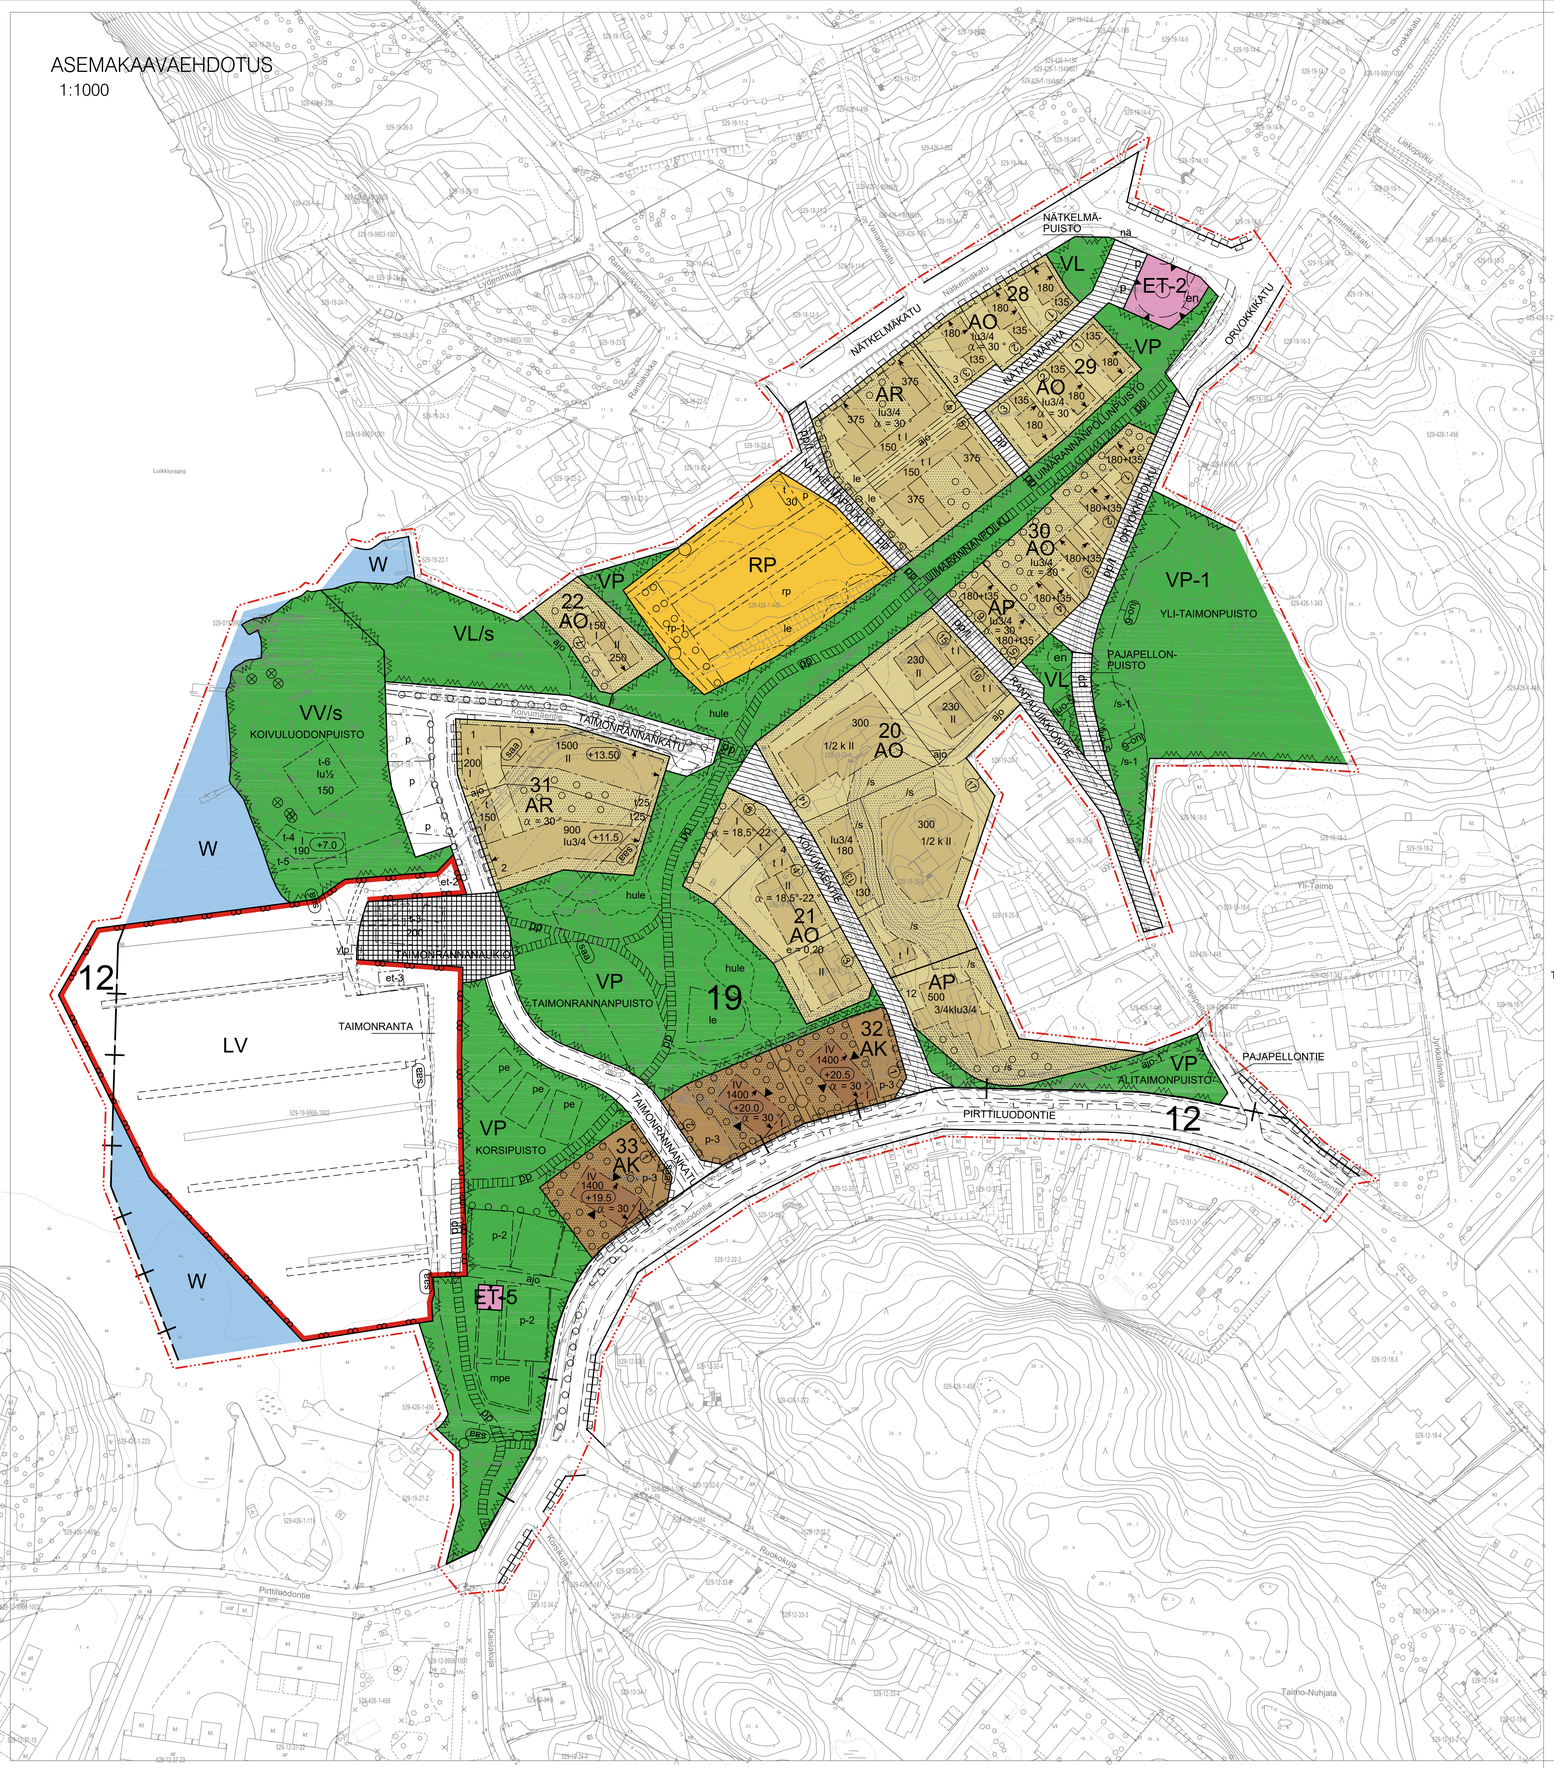
NÄTKELMÄ-PUISTO
NÄTKELMÄKATU
NÄTKELMÄPIHA
ORVOKKIKATU
UIMARANNANPOLUNPUISTO
UIMARANNANPOLKU
TAIMONRANNANKATU
TAIMONRANNANPUISTO
TAIMONRANTA
YLI-TAIMONPUISTO
PAJAPELLON-PUISTO
ALITAIMONPUISTO
PAJAPELLONTIE
PIRTTILUODONTIE
KORSIPUISTO
KOIVUUDONPUISTO
Ruokotulli
Taimo-Nuhjala
Yli-Taimo
Pirttiluodontie
Pajapellontie
Jyrkänkallio
Lukkionlahti
