




KUIVATUS

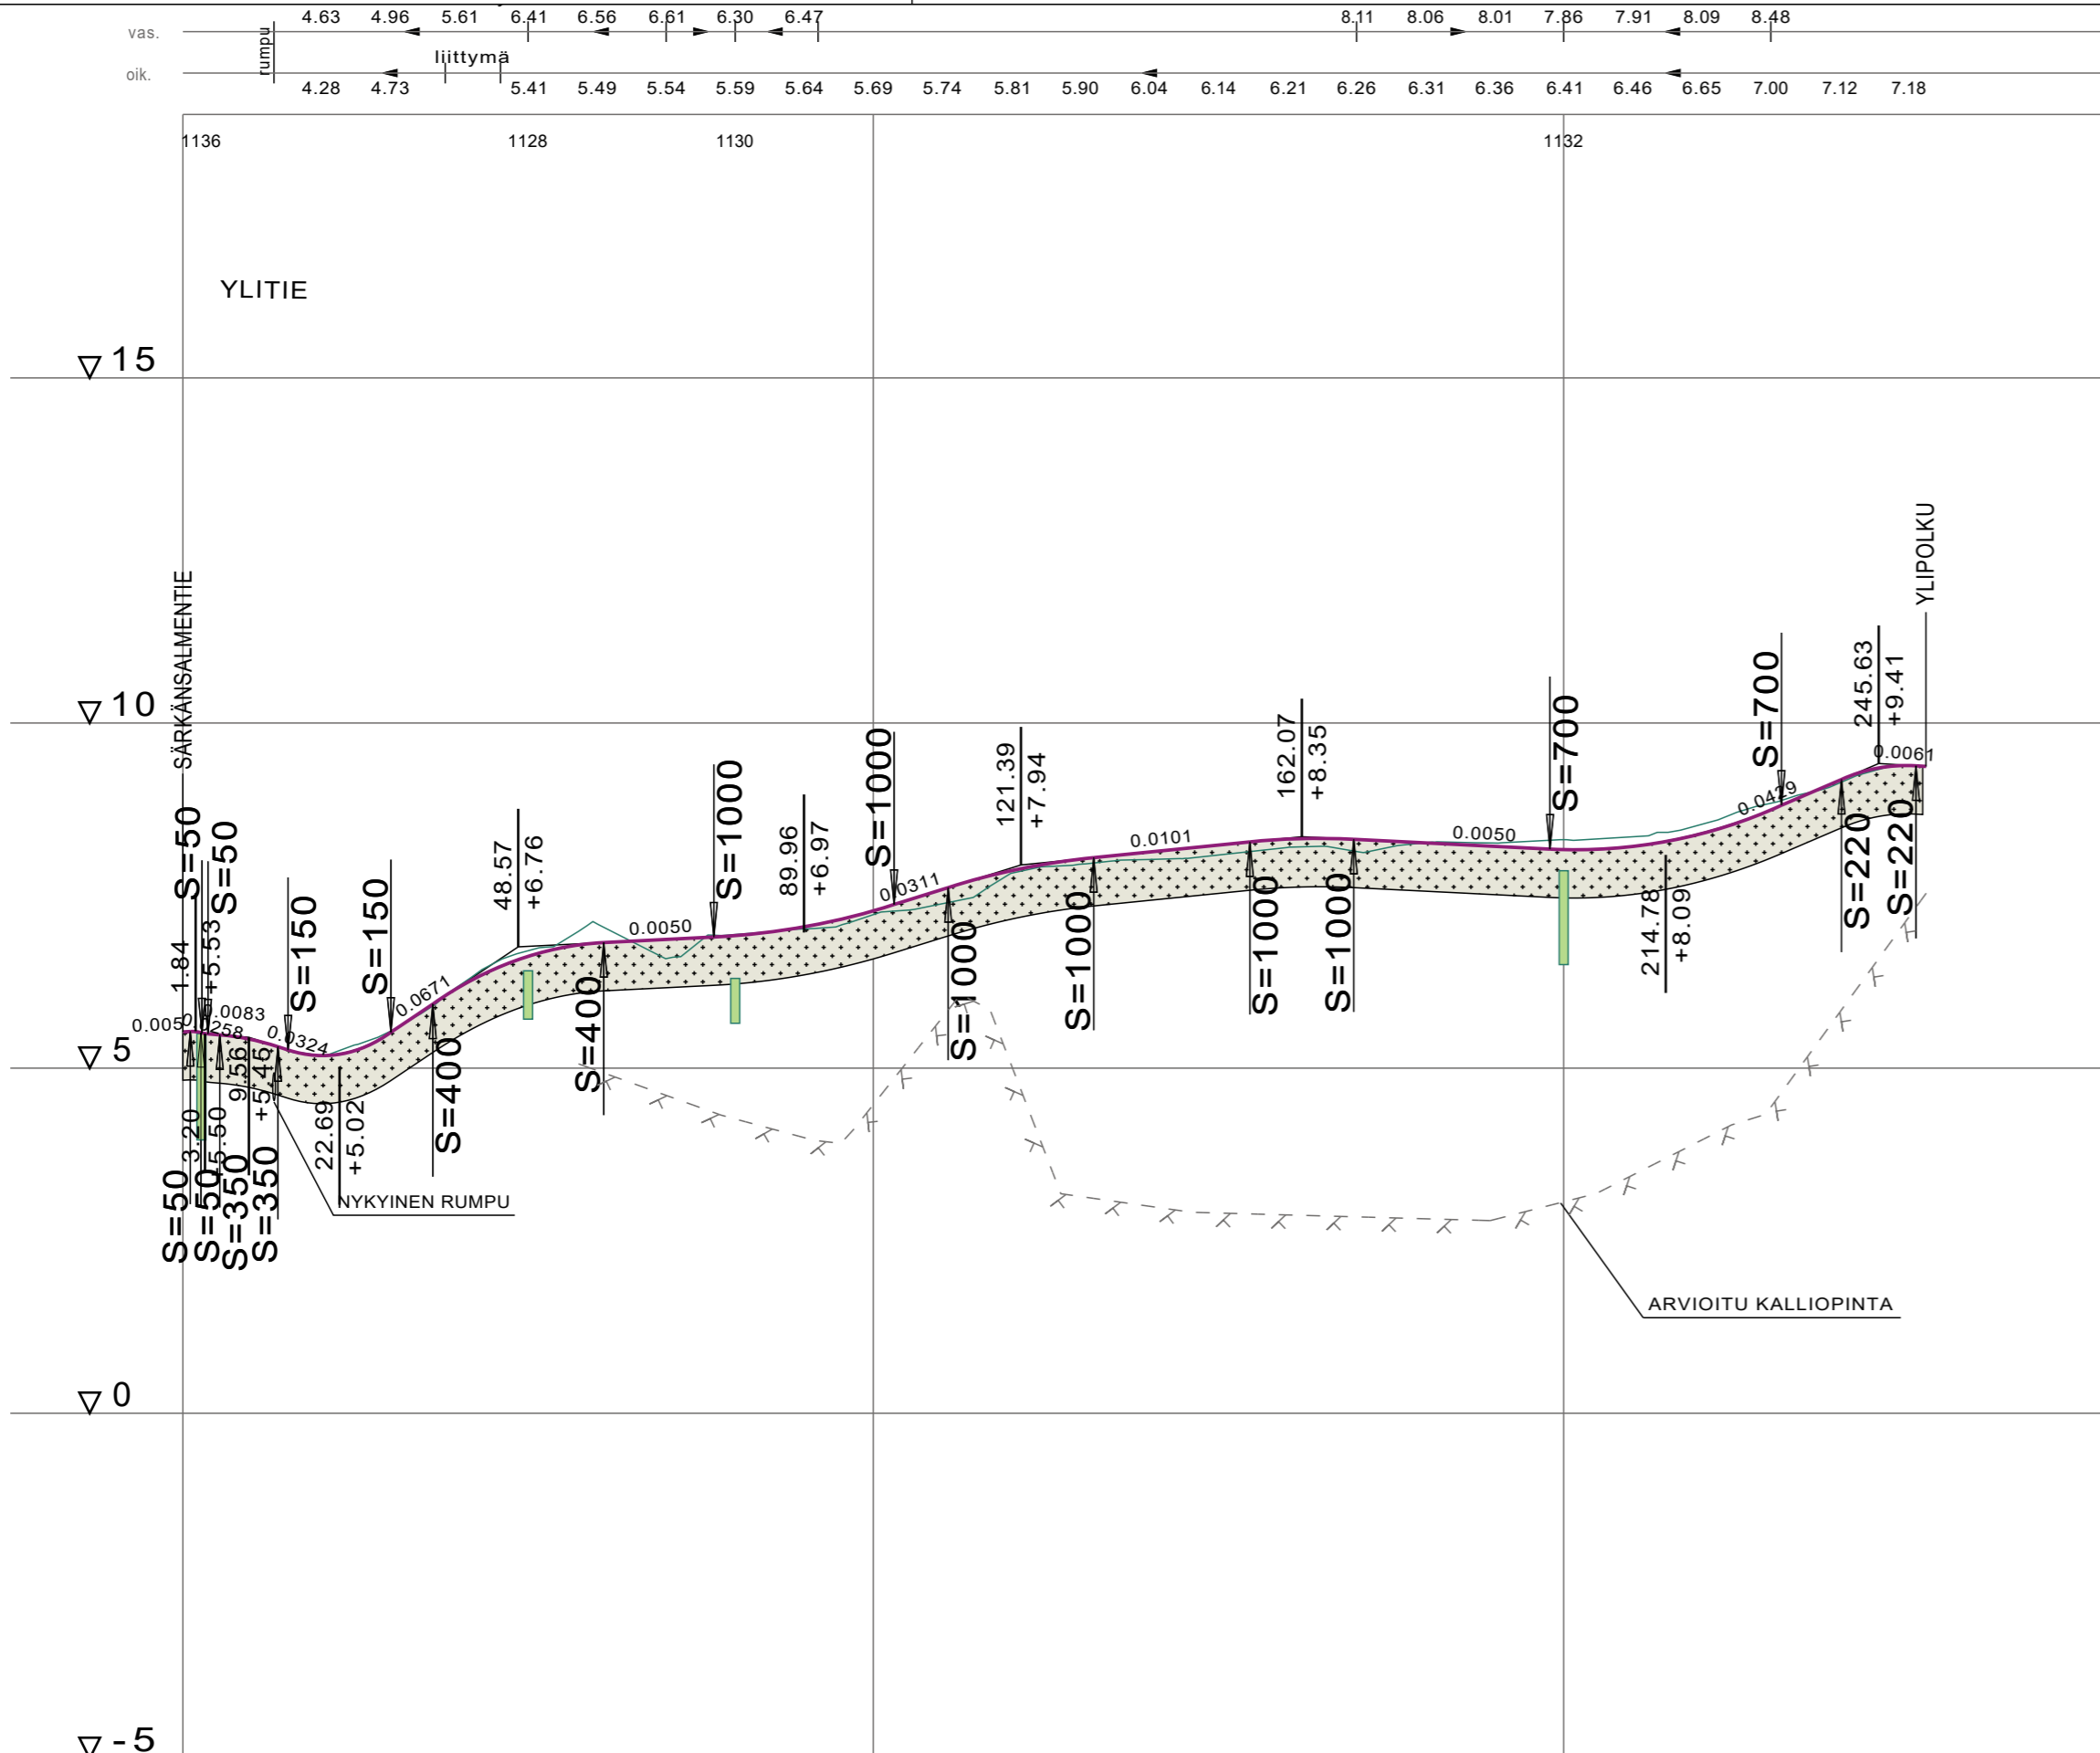

TYYPPIPOIKKILEIKKAUS  
PL 60  
1:100

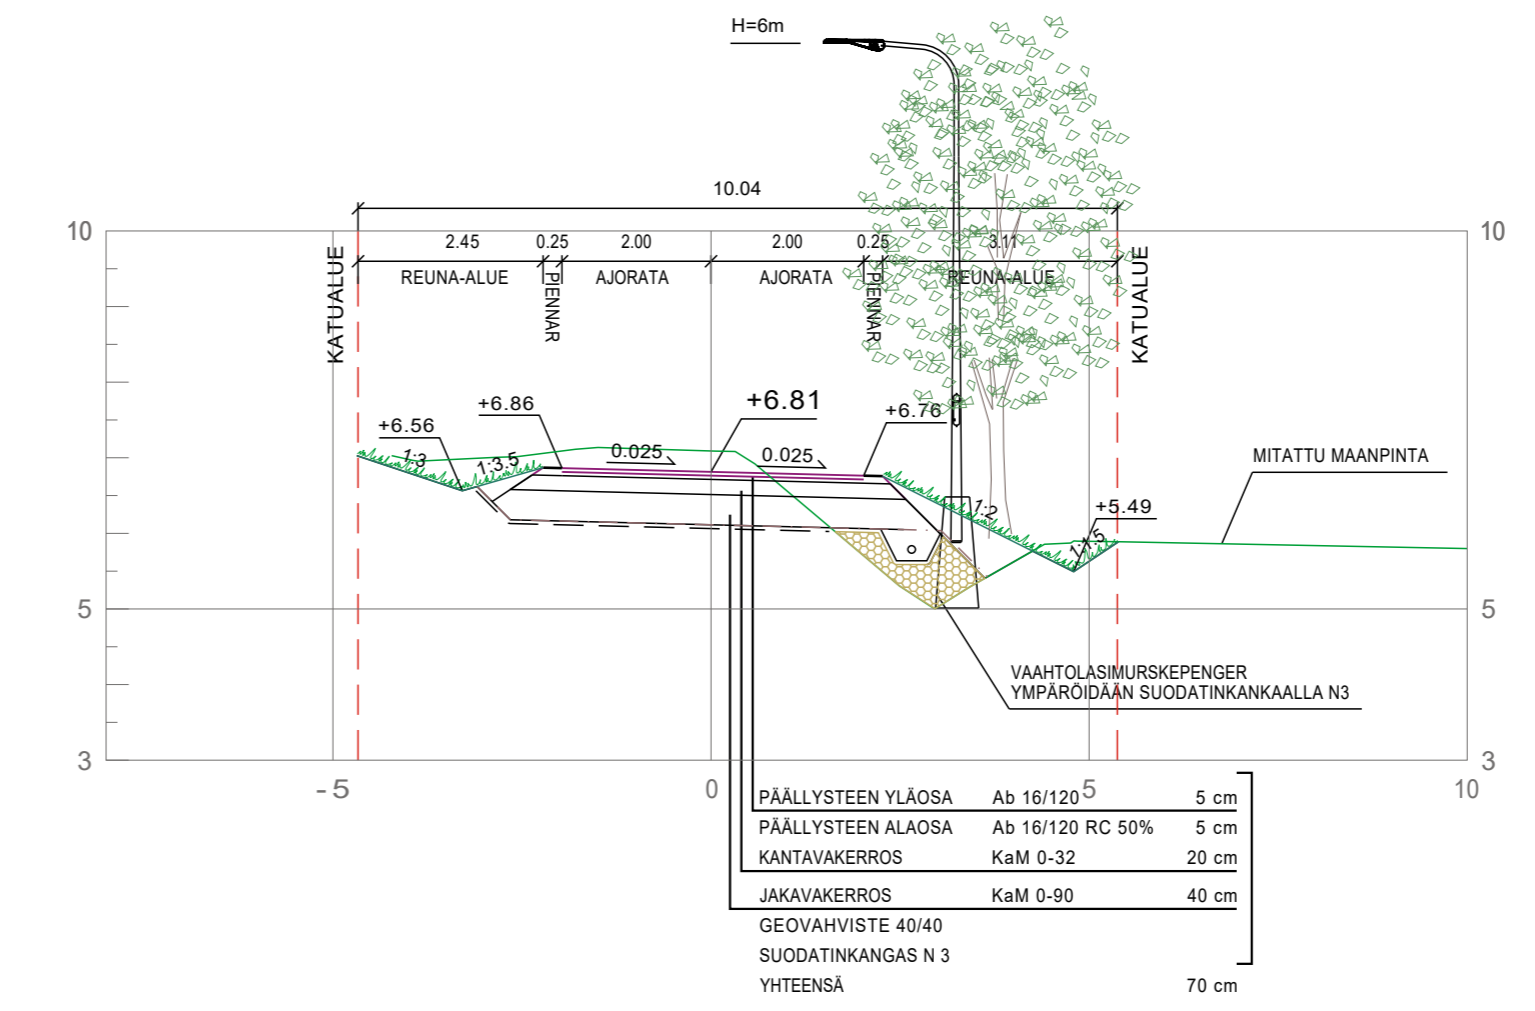

TYYPPIPOIKKILEIKKAUS  
PL 240  
1:100

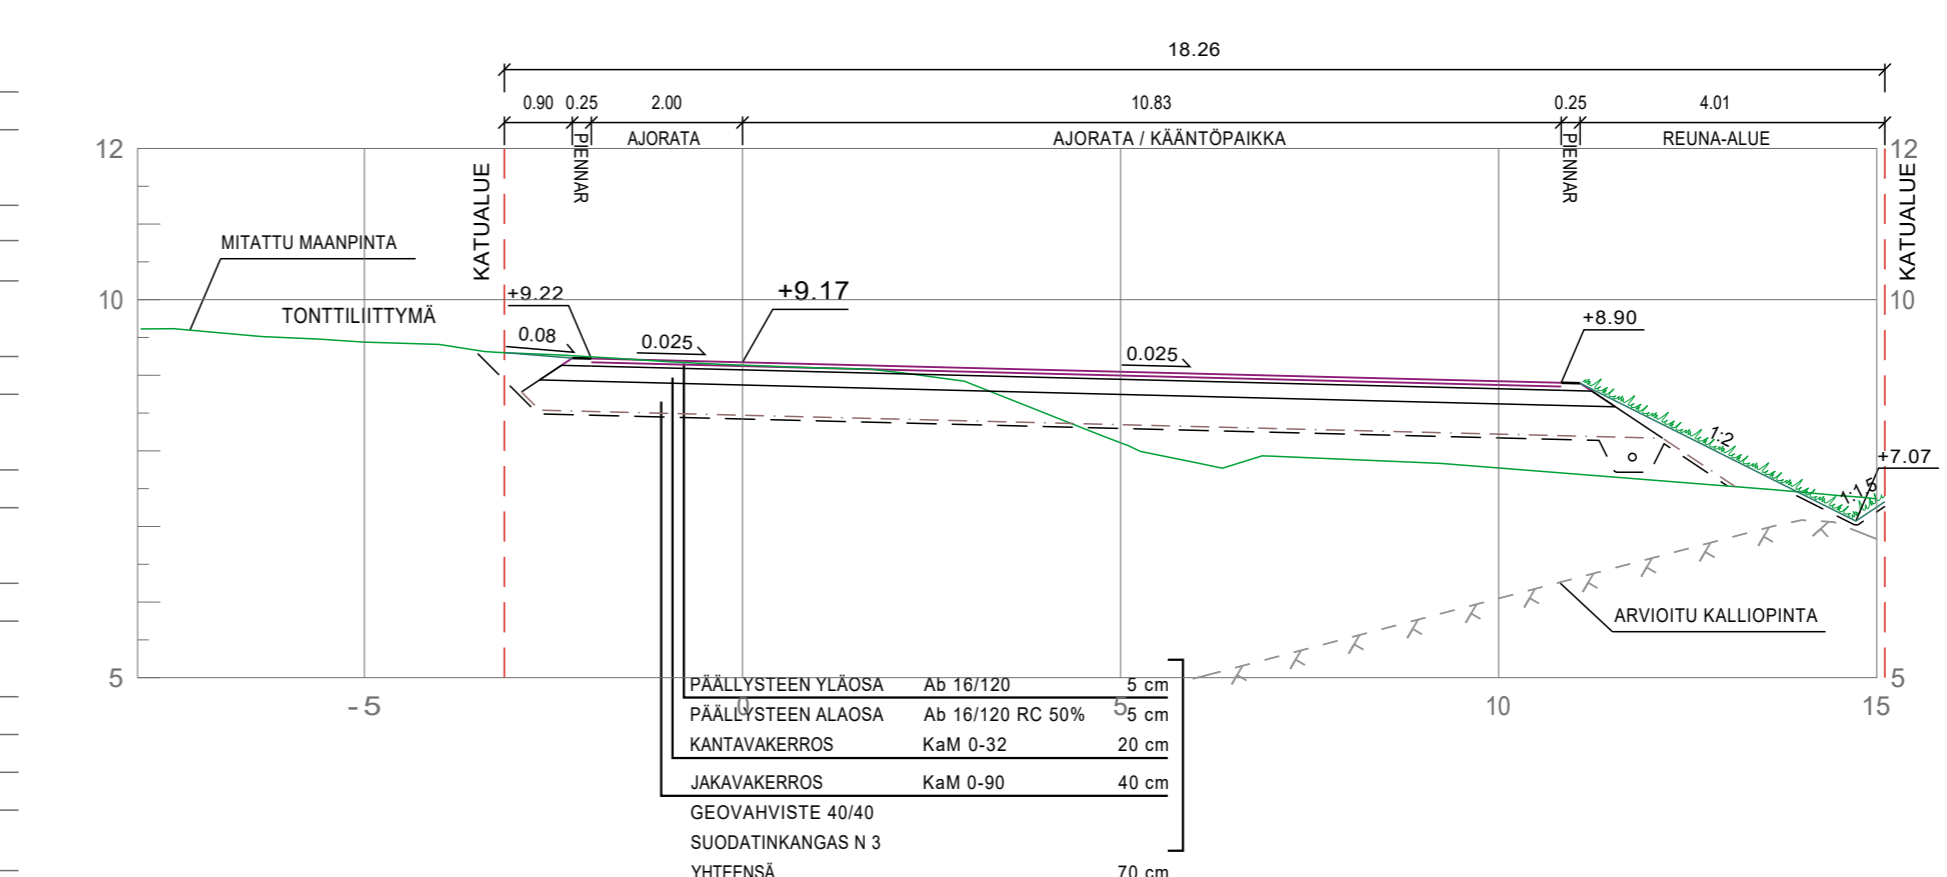

KUORMITUSRAJOITUS

LUISKAKALTEVUUS, KEVYNNYSLEIKKAUS,  
TUENTA / VARMUUSKERROIN  
JOHTOJEN PERUSTAMISTAPA  
JOHTOJEN PAINUMA-ARVIO

PAINIEVIEMÄRI	LAEN KORKEUS PUTKEN MITAT, LAATU
VESIJOHTO	LAEN KORKEUS PUTKEN MITAT, LAATU
SADEVESIVIEMÄRI	PAALU SISÄPOHJAN KORKEUS PUTKEN MITAT, LAATU PAALU KAIVOVÄLI, KALTEVUUS
JÄTEVESIVIEMÄRI	SISÄPOHJAN KORKEUS PUTKEN MITAT, LAATU PAALU KAIVOVÄLI, KALTEVUUS

PUTKIEN PERUSTAMISTAPA

PÄÄLLYSRAKENNE
MATKA
KALTEVUUS / PYÖRISTYSSÄDE
TASAUSVIIVA KORKEUS
MAANPinnan KORKEUS
PAALUTUS
KAAREVUUS
AJORADAN SIVUKALTEVUUS

	5E-70 + geovahviste	5E-70 + geovahviste, ojan pengertäyttö VaM 0.5...1,0m	5E-70 + geovahviste
MATKA	0.89, 5.34, 1.67, 1.03, 1.32, 1.03, 1.48, 0.89, 6.15, 3.13, 3.00, 3.20, 24.76, 15.95, 26.10, 10.03, 7.84, 7.84, 21.08, 22.62, 15.05, 33.51, 24.24, 10.78, 8.71, 1.51, 1.02, 8.25, 1.81, 1.02, 2.52, 2.70		
PAALUTUS	0, R=20, 100, 150, 200, 250		
KAAREVUUS	Sr, R=20, Sr, R=100, R=200, R=130, R=200		
AJORADAN SIVUKALTEVUUS	qv=0.005, qo=0.025		

Koordinaattijärjestelmä GK23		Koordinaattijärjestelmä N2000	
KOHTEEN NIMI JA OSOITE NAANTALIN KAUPUNKI Perhetalon asemakaava-alueen 2B kunnallistekniikka		PIIRUSTUKSEN SISÄLTÖ Pituusleikkaus Tyypipoikkileikkaukset Ylitie	
MITTAKAAVA 1:1000/1:100		MITTAKAAVA 1:100	
TIEDOSTO			
SUUNNITTELIJAT Suunnittaja: SWECO Naantali Tark. finsio HYV. fierson 4.12.2024		PIIRIN N° TKA	MUUTOS 25010344
		K-11	

