



- ### MERKINTÖJEN SELITYKSET
- Nykyinen raide
 - Uusi raide
 - Uusi vaihde
 - Uusi matkustajalaituri
 - Nykyinen rautatiealueen raja
 - Uusi rautatiealueen raja
 - Suoja-aita
 - Penkki, roska-astia
 - Havupuu
 - Polkupyöräpysäköinti
 - Valaisinylväs
 - Liito-oravan elinpiiri (luontaselvitys 2024, AFRY)
 - Huoltotie / kevyenliikenteentie, asfaltti
 - Kallio / kiviheitoke
 - Murskepinta
 - Arvoitu avokallio
 - Betonikivi
 - Ohjaava laatta
 - Niitty
 - Paahdeniitty
 - Uusi puuston raja
 - Nykyinen puuston raja
 - Kivikasa / maakivi
 - Hulevesi
 - Oja, laskusuunta

TARKASTUKSEEN 28.10.2024

Muut.	Selitys	Pvm	Tehnyt	Pvm	Hyv.
Tilaaaja	Väylävirasto TrafiKedsvetnet				
Projektin nimi	NAANTALIN LIKENNEPAIKAN KEHITTÄMINEN Suunnitteluvaihe RATA SUUNNITELMA				
Toimittaja	AFRY				
Yhteystiedot	SUUNNITELMAKARTTA KVM 213+000 - 213+800 Ympäristösuunnitelma				
Piirt.	XX.XX.XXXX	Anna-Maria Pohja (AFRY)			
Suunn.	XX.XX.XXXX	Anna-Maria Pohja (AFRY)			
Tark.	XX.XX.XXXX	Hafizur Rahman (AFRY)			
Hyv.	XX.XX.XXXX	Hafizur Rahman (AFRY)			
Tarkastaja					
Mittakaava					1:1000
Koordinaati- ja korkeusjärj.					ETRS-GK22/N2000
Rataosan nro					XXX
Tark.					
Hyv.					
Til. hyv.					
Paikka	Laji	Numero	Muut.	Lehti	Lehtiä

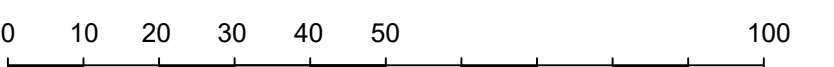

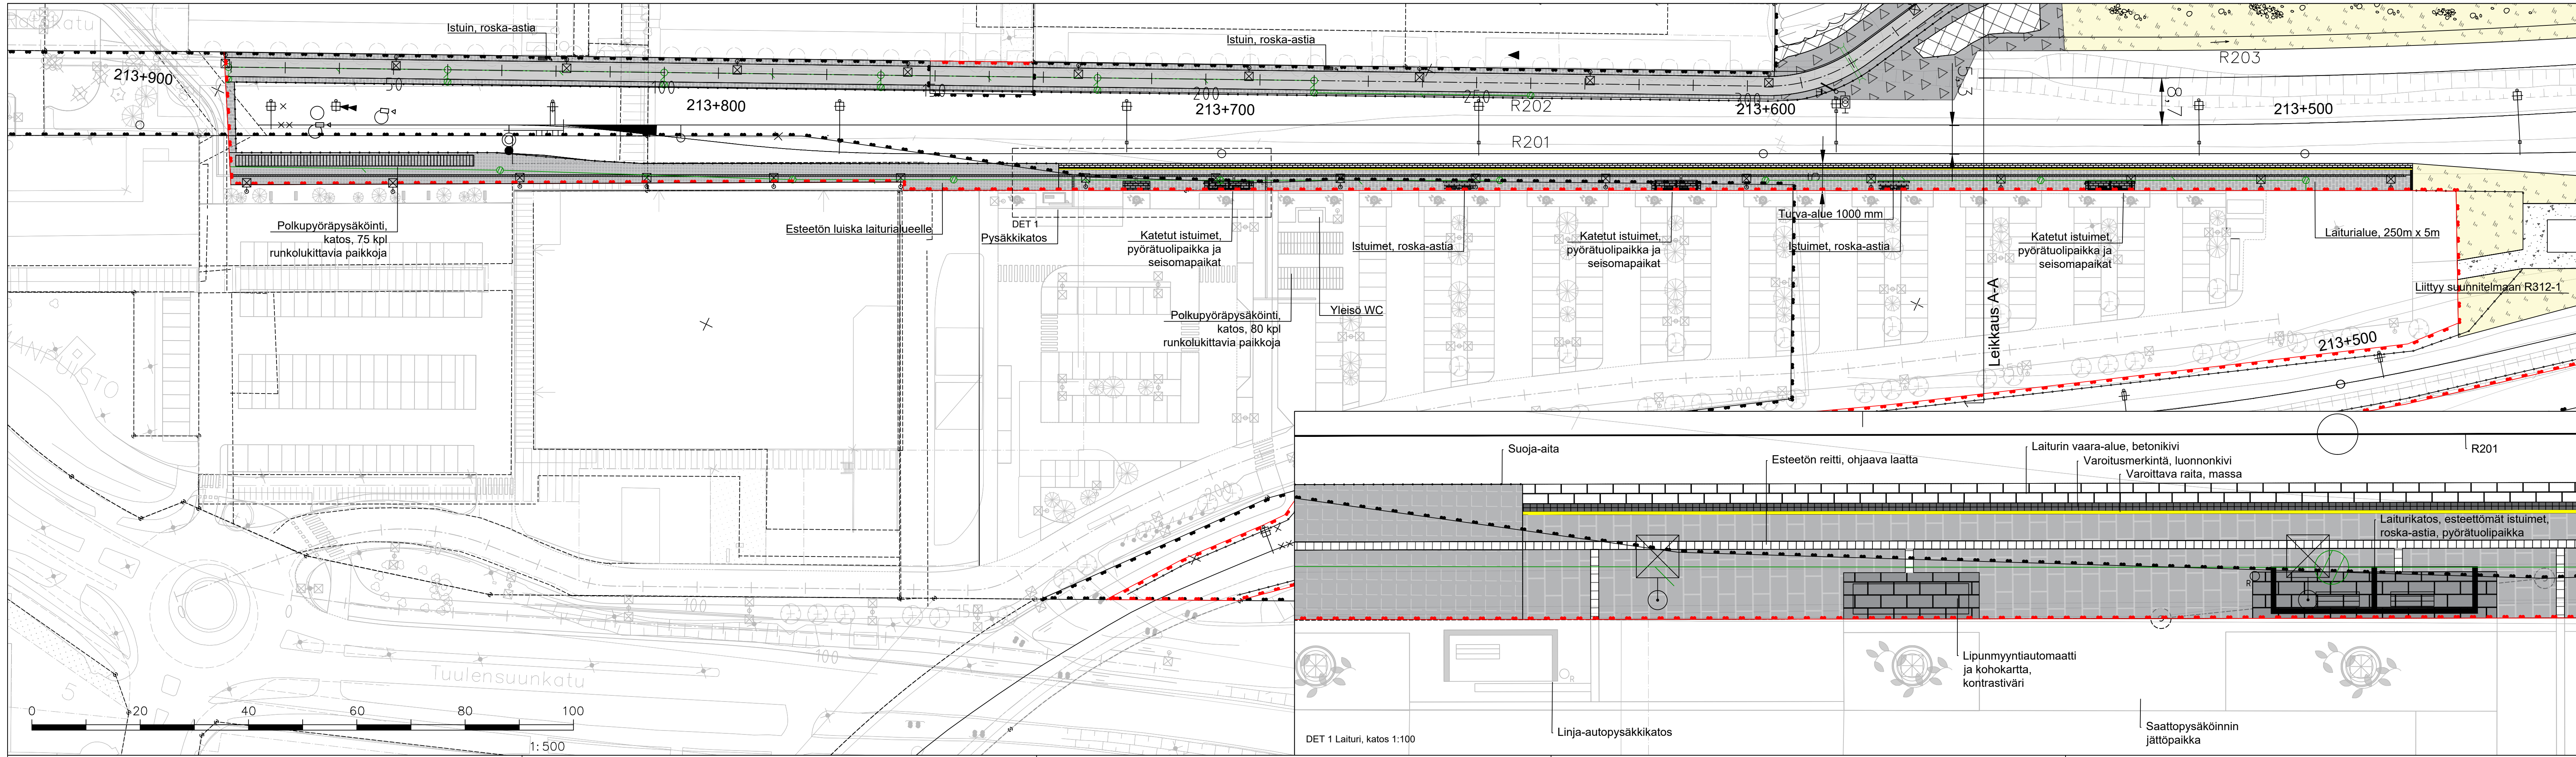

TARKASTUKSEEN 28.10.2024

Muut.	Selitys	Pvm	Tehnyt	Pvm	Hyv.
		Hanke NAANTALIN LIKENNEPAIKAN KEHITTÄMINEN Suunniteluvaihe RATASUUNNITELMA			
		Piirustuksen sisältö DETALJI Laiturialue			
Piirt.	XX.XX.XXXX	Anna-Maria Pohja (AFRY)			
Suunn.	XX.XX.XXXX	Anna-Maria Pohja (AFRY)			
Tark.	XX.XX.XXXX	Hafizur Rahman (AFRY)			
Hyv.	XX.XX.XXXX	Hafizur Rahman (AFRY)			
Tarkastaja		Mittakaava 1:500 1:100 Koordinaati- ja korkeusjärj. ETRS-GK22/N2000 Rataosan nro XXX			
Tark.					
Hyv.					
Til. hyv.					
		Paikka	Laji	Numero	Muut. Lehti
				R312-2	01 01