
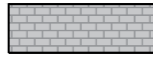
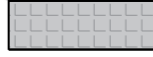
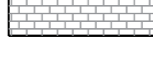
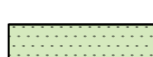








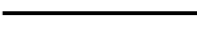
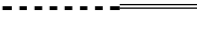








MERKINTÖJEN SELITYS


-  Ajorata/ jk+pp-tie, asfaltti
-  Betonikivi
-  Betonilaatta
-  Betonikivi, valkoinen, huomioraita
-  Ohjaava laatta
-  Nurmi
-  Havupensasalue, matala
-  Havupuu pieni
-  Lehtipuu suuri
-  Lehtipensas korkea
-  Säilytettävä havupuu / lehtipuu
-  Poistettava havupuu / lehtipuu
-  Säilytettävä pensasalue
-  Reunatuki
-  Madallettu / upotettu reunatuki
-  Hulevesiviemäri (suun.)
-  Hulevesiviemäri (rak.)
-  Katukorkeus
-  Rautatiealueen raja
-  Valaisin (suun.)

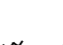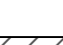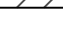

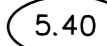TARKASTUKSEEN 28.10.2024
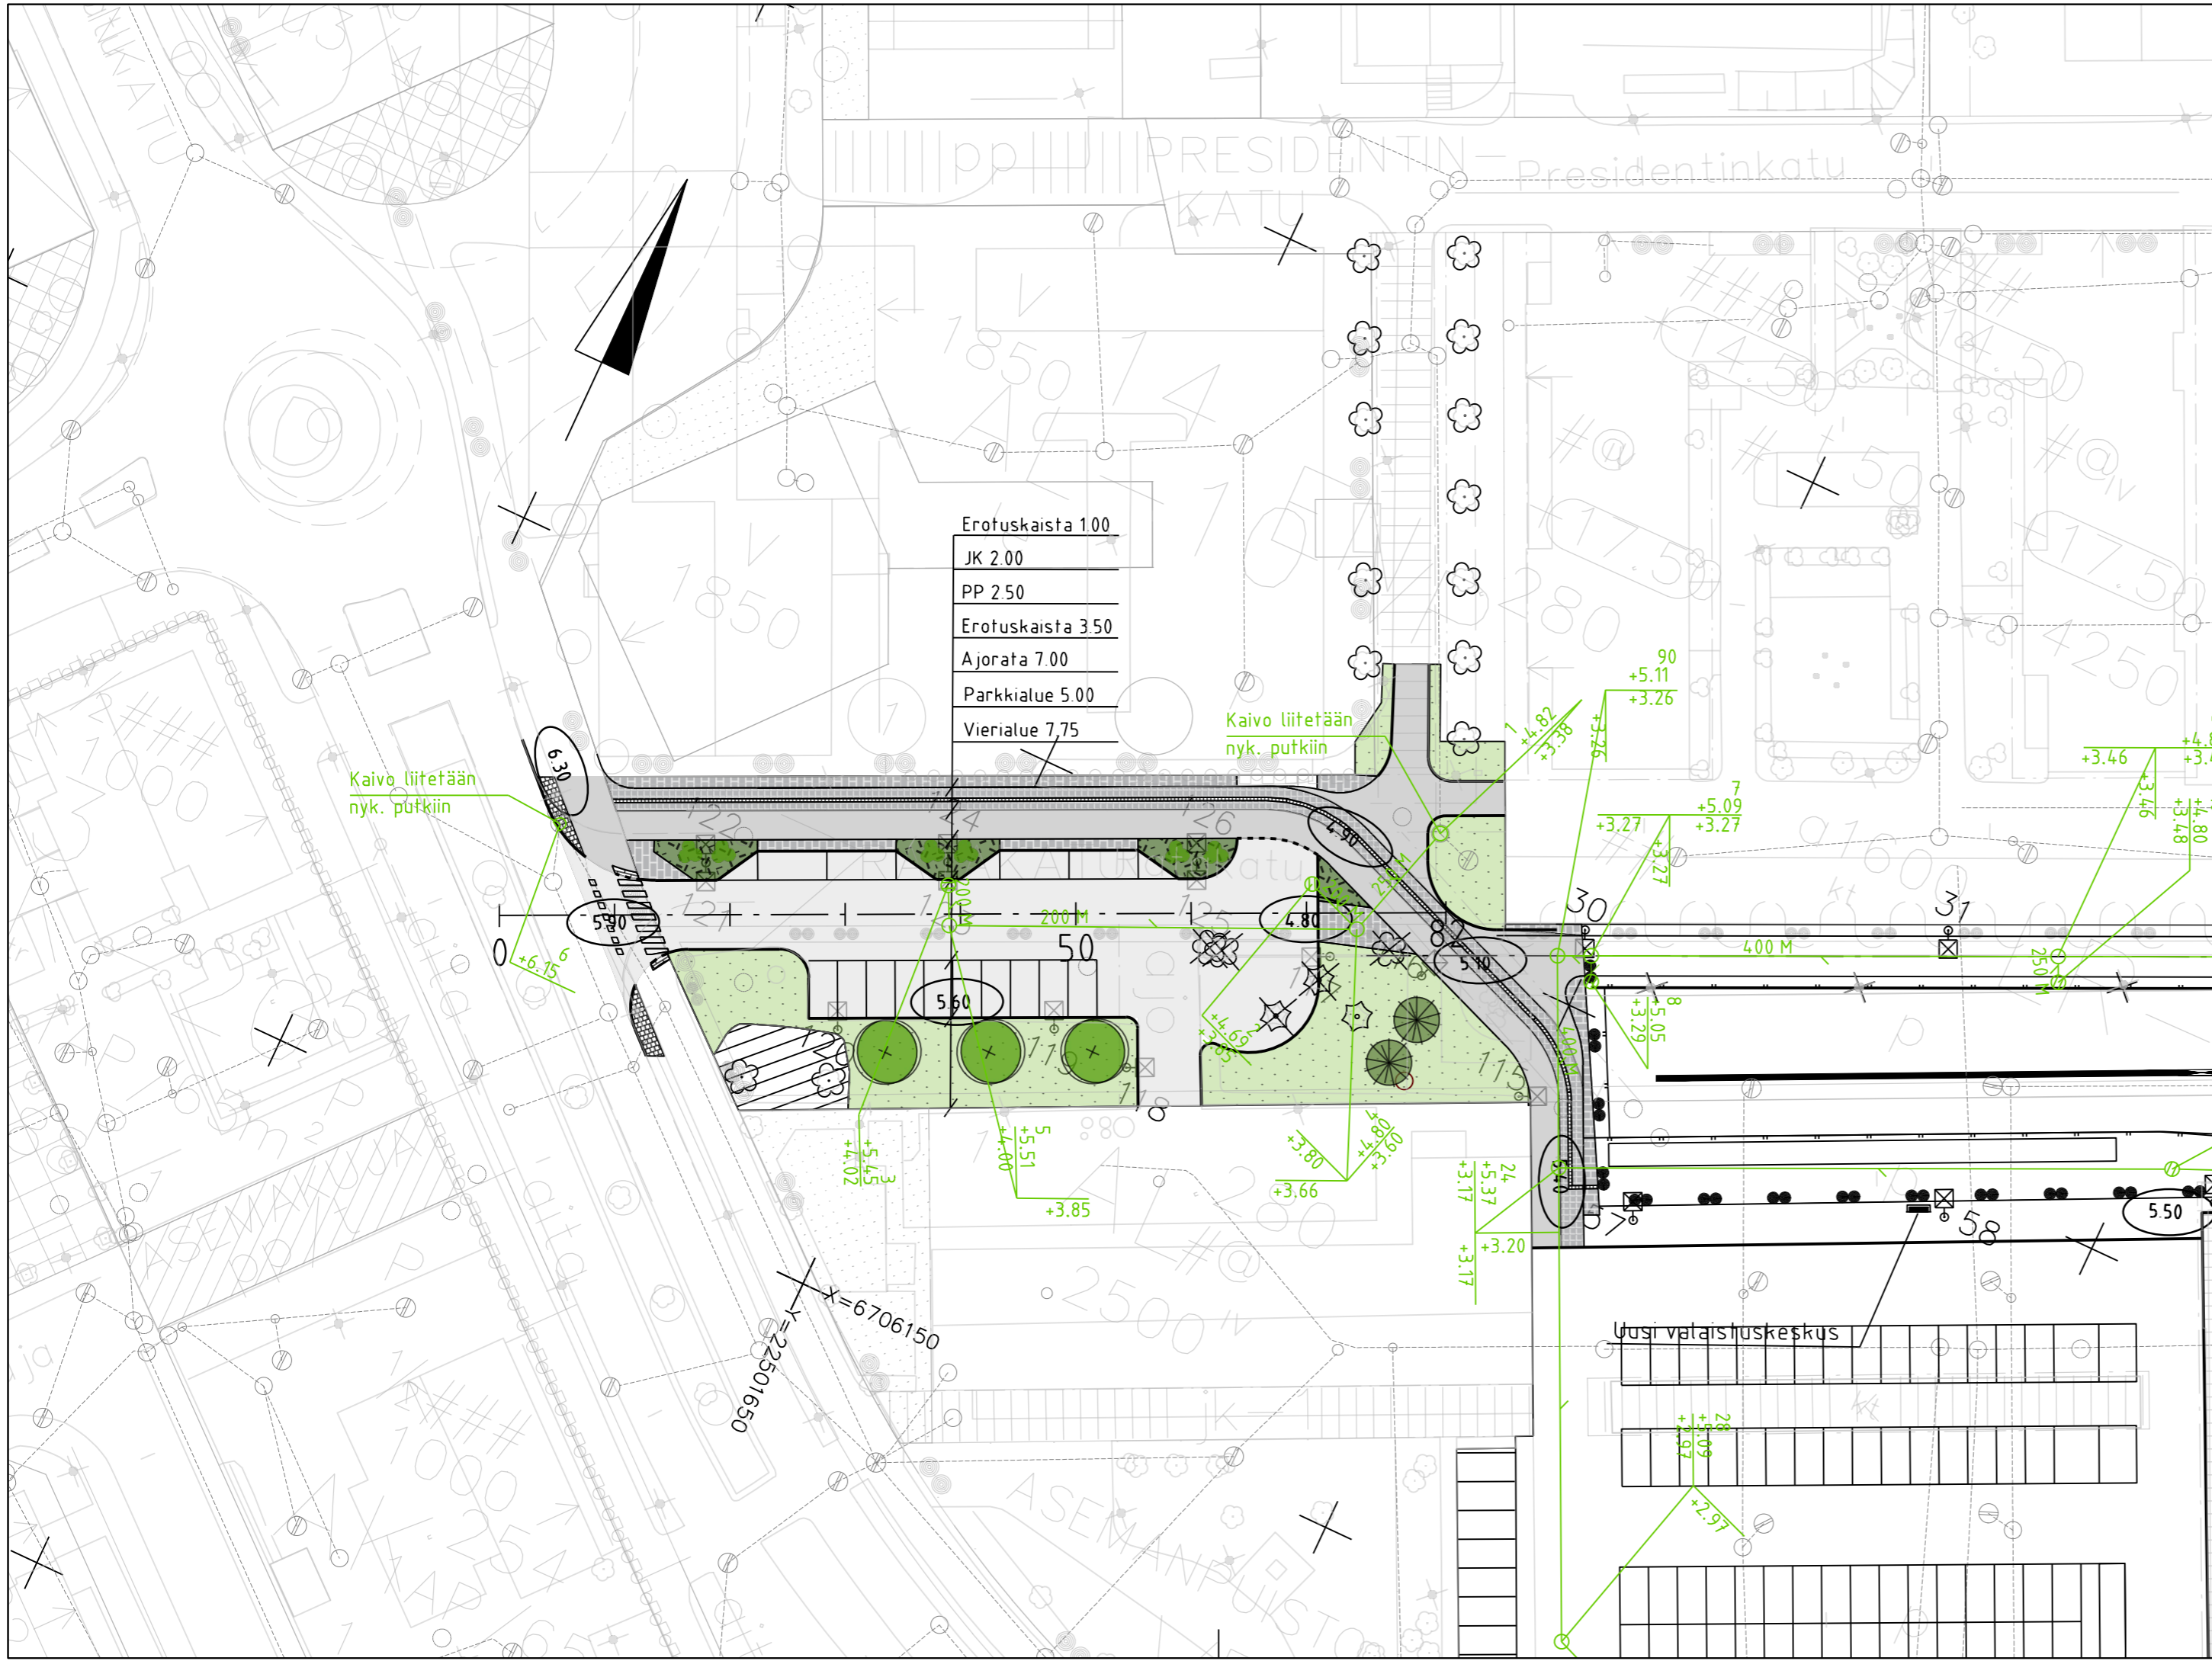
| | | |
|--|--|---|
| NAANTALIN KAUPUNKI | | KARTTALEHTI |
| ALUE | KAUP. OSA, OSA-ALUE 7 RAUTATIEASEMA | |
| KOHDE | RATAKATU | |
| AIHE | Katusuunnitelma | |
| PIIR. LAJI | Asemapiirustus | |
| MITTAKAAVA | 1:500 | |
| KOORDINAATISTO: | ETRS-GK 22 | KORKEUSJÄRJESTELMÄ: N2000 |
| AFRY FINLAND OY PL 50 (JAAKKOKATU 3) 01621 VANTAA Puh 010 3311 Fax 332 6600 | | HVY. XXX TARK. XXX SUUN. XXX |
| NRO | R310-1 | XXX Mikko Kettunen Juha-Matti Alatalo |



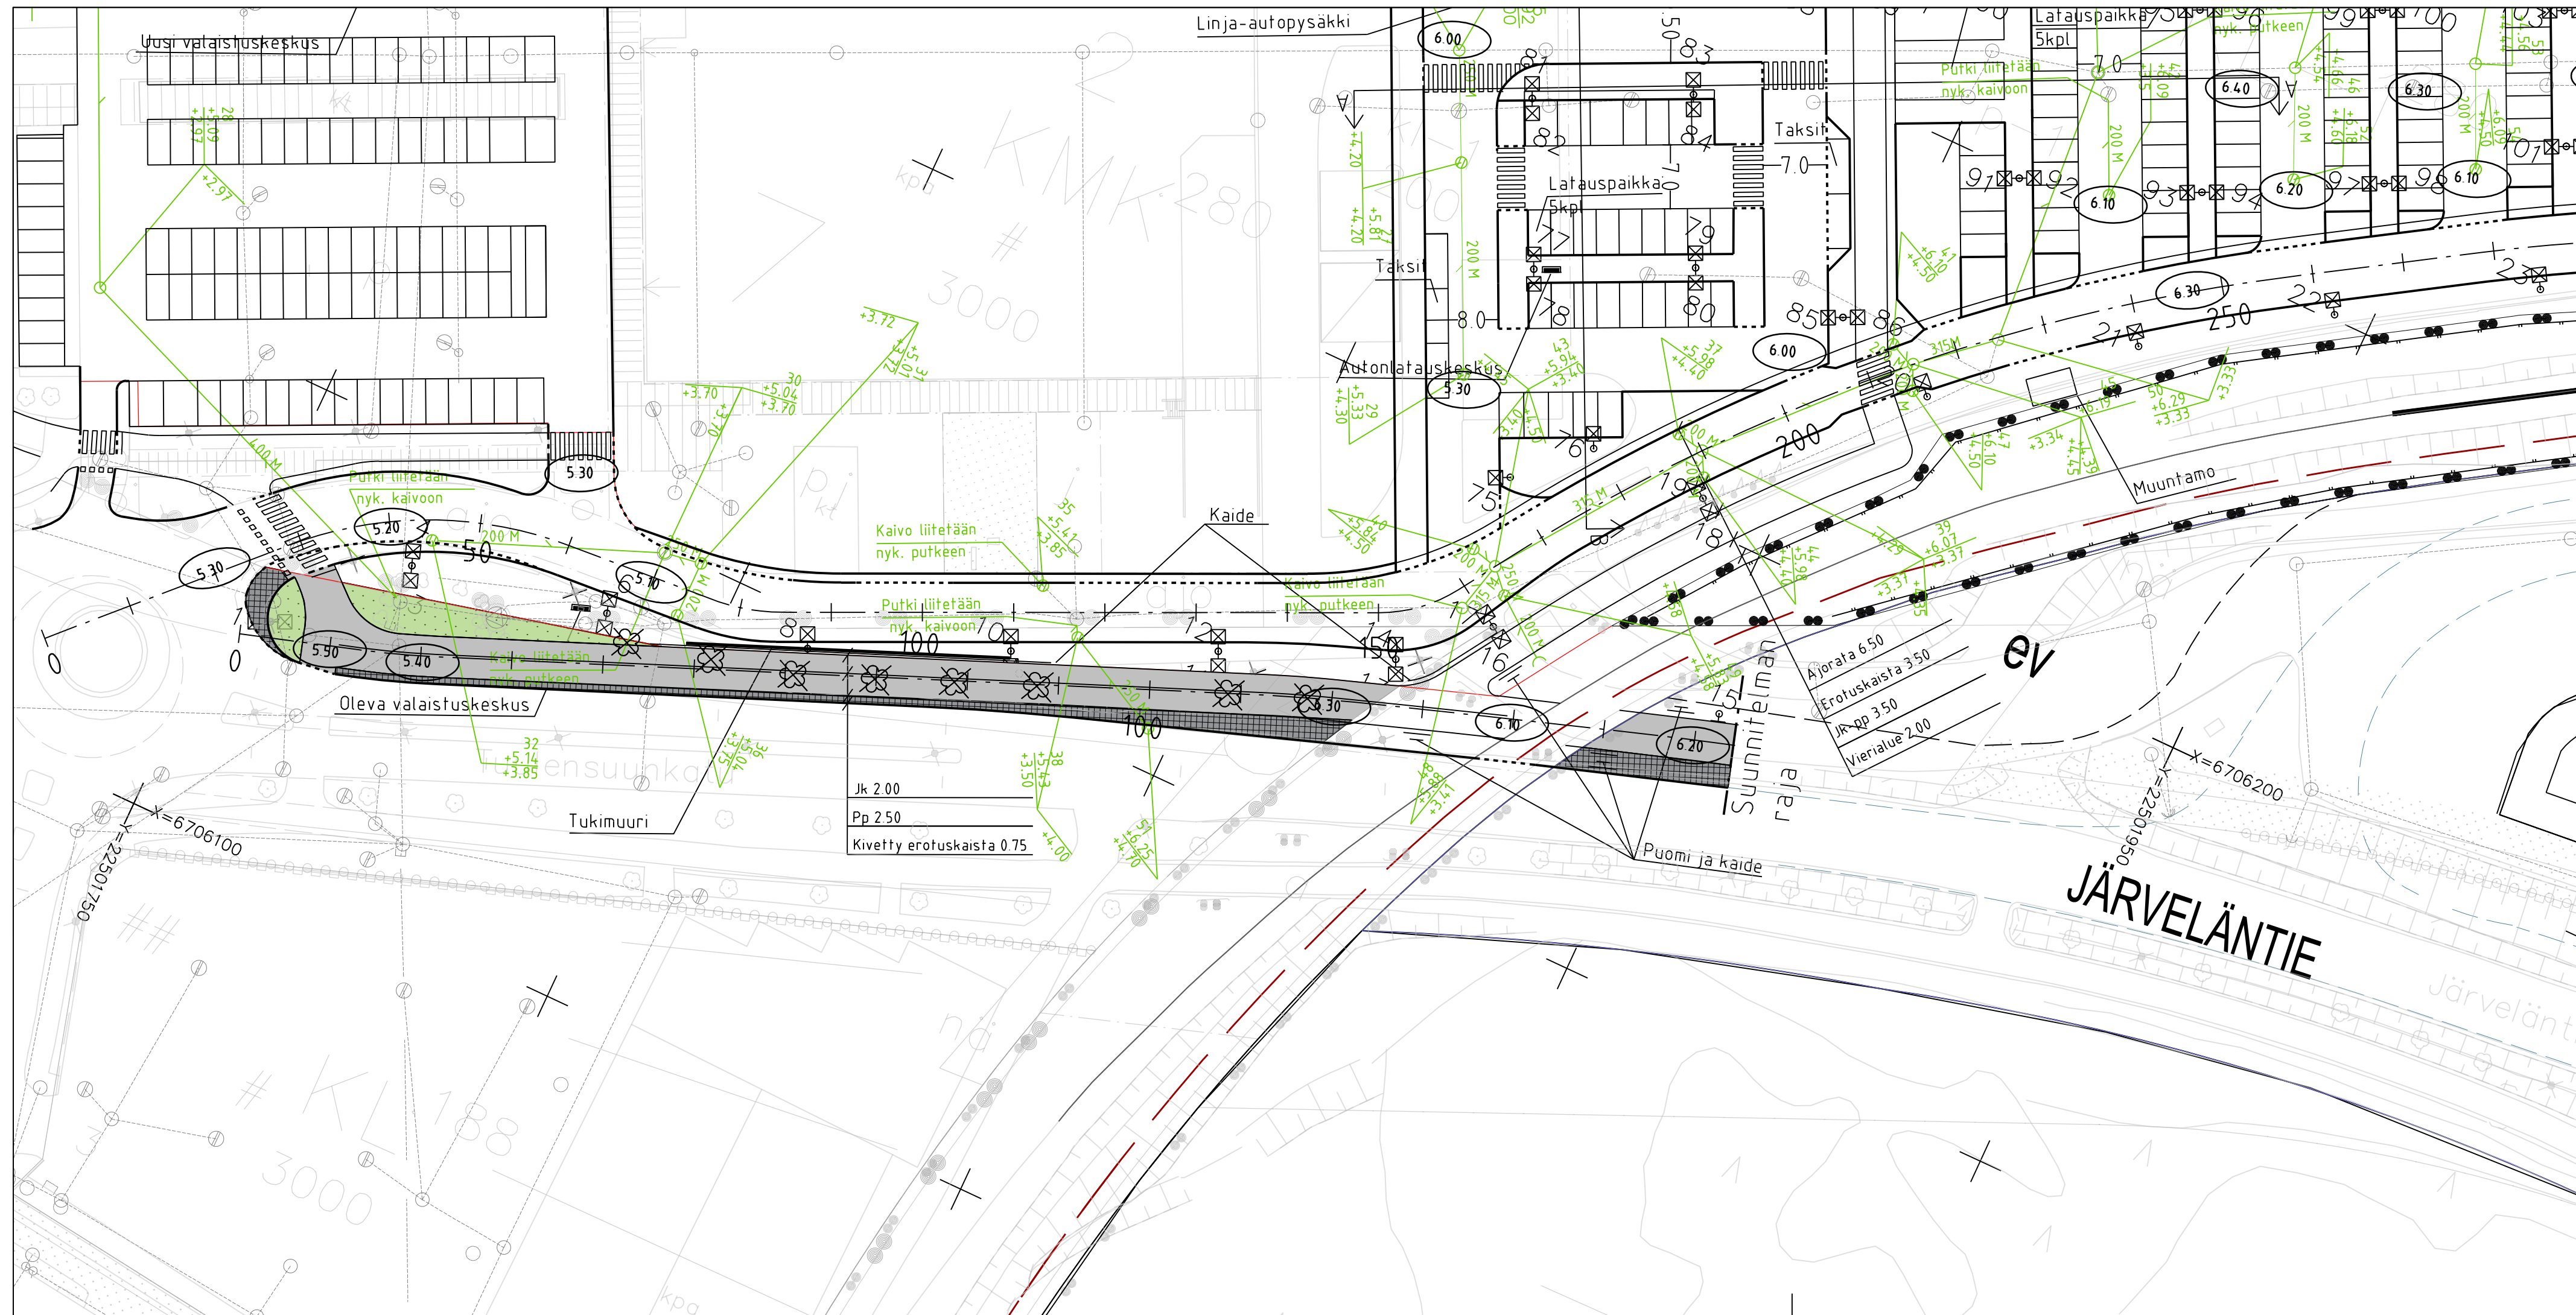


MERKINTÖJEN SELITYS

- Ajoinata/ jk+pp-tie, asfaltti
- Noppakivi
- Nurmi
- Rautatiealueen raja
- Katualueen raja
- Valaisin (suun.)
- Poistettava lehtipuu
- Tukimuuri
- Reunatuki
- Madallettu / upotettu reunatuki
- Hulevesiviemäri (suun.)
- hulevesiviemäri (rak.)
- Katukorkeus

TARKASTUKSEEN 28.10.2024

| | | | | | | | | | | | |
|--|---|--|------|-----|-----|-------|-----|----------------|-------|-----|--------------------|
| NAANTALIN KAUPUNKI | | | | | | | | | | | |
| ALUE | KAUP. OSA, OSA-ALUE 7 RAUTATIEASEMA | KARTTALEHTI | | | | | | | | | |
| KOHDE | JÄRVELÄNTIE JKPP-TIE Katusuunnitelma | | | | | | | | | | |
| AIHE | | | | | | | | | | | |
| PIIR. LAJI | | | | | | | | | | | |
| Asemapiirustus | | | | | | | | | | | |
| MITTAKAAVA | KOORDINAATISTO: | KORKEUSJÄRJESTELMÄ: | | | | | | | | | |
| 1:500 | ETRS-GK 22 | N2000 | | | | | | | | | |
| AFRY <small>AFRY FINLAND OY PL 50 (JAAKKONKATU 3) 01621 VANTAA Puh 010 3311 Fax 332 6600</small> | | <table border="1" style="width: 100%; border-collapse: collapse;"> <tr> <td style="width: 33%;">HYV.</td> <td style="width: 33%;">XXX</td> <td style="width: 33%;">XXX</td> </tr> <tr> <td>TARK.</td> <td>XXX</td> <td>Mikko Kettunen</td> </tr> <tr> <td>SUUN.</td> <td>XXX</td> <td>Juha-Matti Alatalo</td> </tr> </table> | HYV. | XXX | XXX | TARK. | XXX | Mikko Kettunen | SUUN. | XXX | Juha-Matti Alatalo |
| HYV. | XXX | XXX | | | | | | | | | |
| TARK. | XXX | Mikko Kettunen | | | | | | | | | |
| SUUN. | XXX | Juha-Matti Alatalo | | | | | | | | | |
| NRO R310-4 | | | | | | | | | | | |

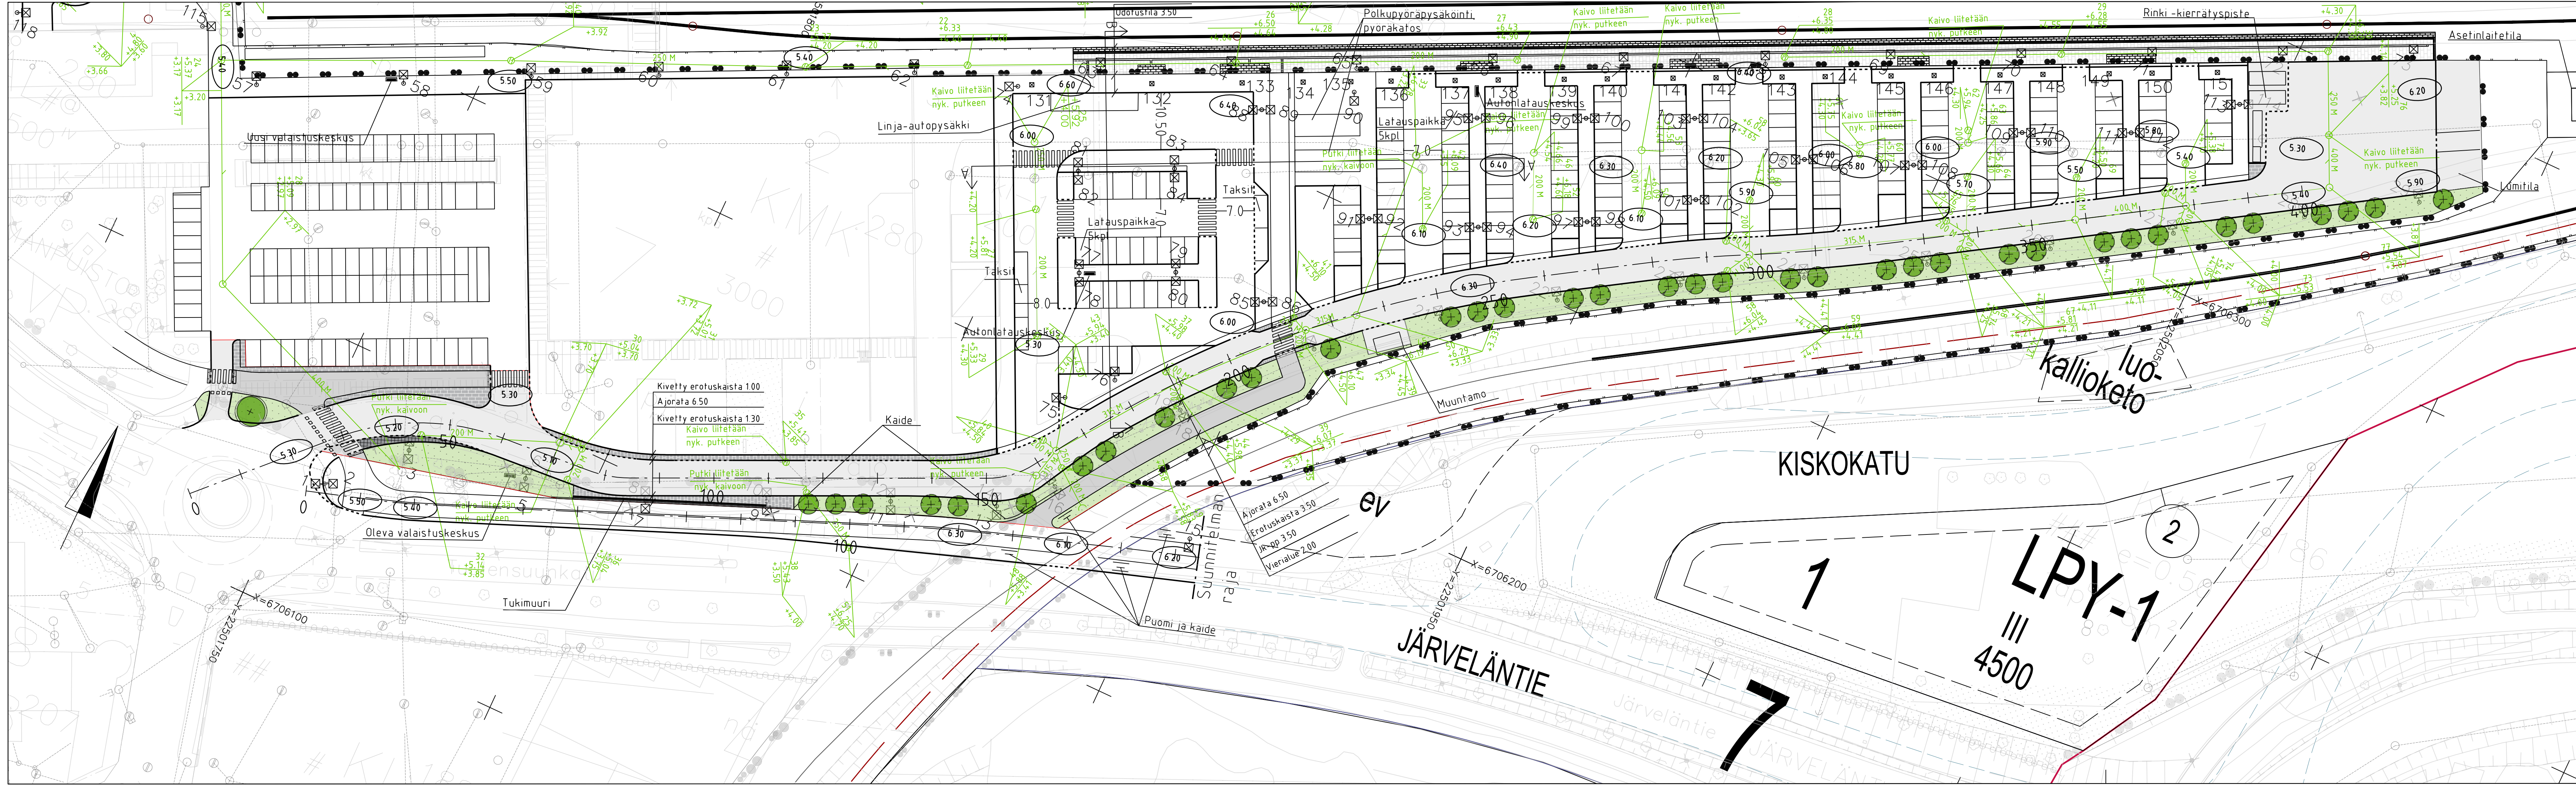


MERKINTÖJEN SELITYS

| | | | |
|--|------------------------------------|--|---------------------------------|
| | Ajorata/ jk-pp-tie, asfaltti | | Tukimuuri |
| | Betonikivi | | Reunatuki |
| | Noppakivi | | Madallettu / upotettu reunatuki |
| | Betonikivi, valkoinen, huomioraita | | Hulevesiviemäri (suun.) |
| | Nurmi | | hulevesiviemäri (rak.) |
| | Rautatiealueen raja | | 5.40 Katukorkeus |
| | Katualueen raja | | |
| | Valaisin (suun.) | | |
| | Lehtipuu suuri / pieni, kukkiva | | |

TARKASTUKSEEN 28.10.2024


| | | |
|---------------------------|---------------------------------------|---|
| NAANTALIN KAUPUNKI | | |
| ALUE | KAUP.OSA, OSA-ALUE 7 RAUTATIEASEMA | KARTTALEHTI |
| KOHDE | ASEMANKATU | |
| AIHE | Katusuunnitelma | |
| PIIR. LAJI | Asemapiirustus | |
| MITTAKAAVA | 1:500 | |
| KOORDINAATISTO: | ETRS-GK 22 | KORKEUSJÄRJESTELMÄ: N2000 |
| | | AFRY FINLAND OY PL 50 LAAKINKATU 31 06211 VANTAA Puh 010 3311 Fax 332 6400 NRO R310-7 |
| | HVV. XXX | XXX |
| | TARK. XXX | Mikko Kettunen |
| | SUUN. XXX | Juha-Matti Alatalo |

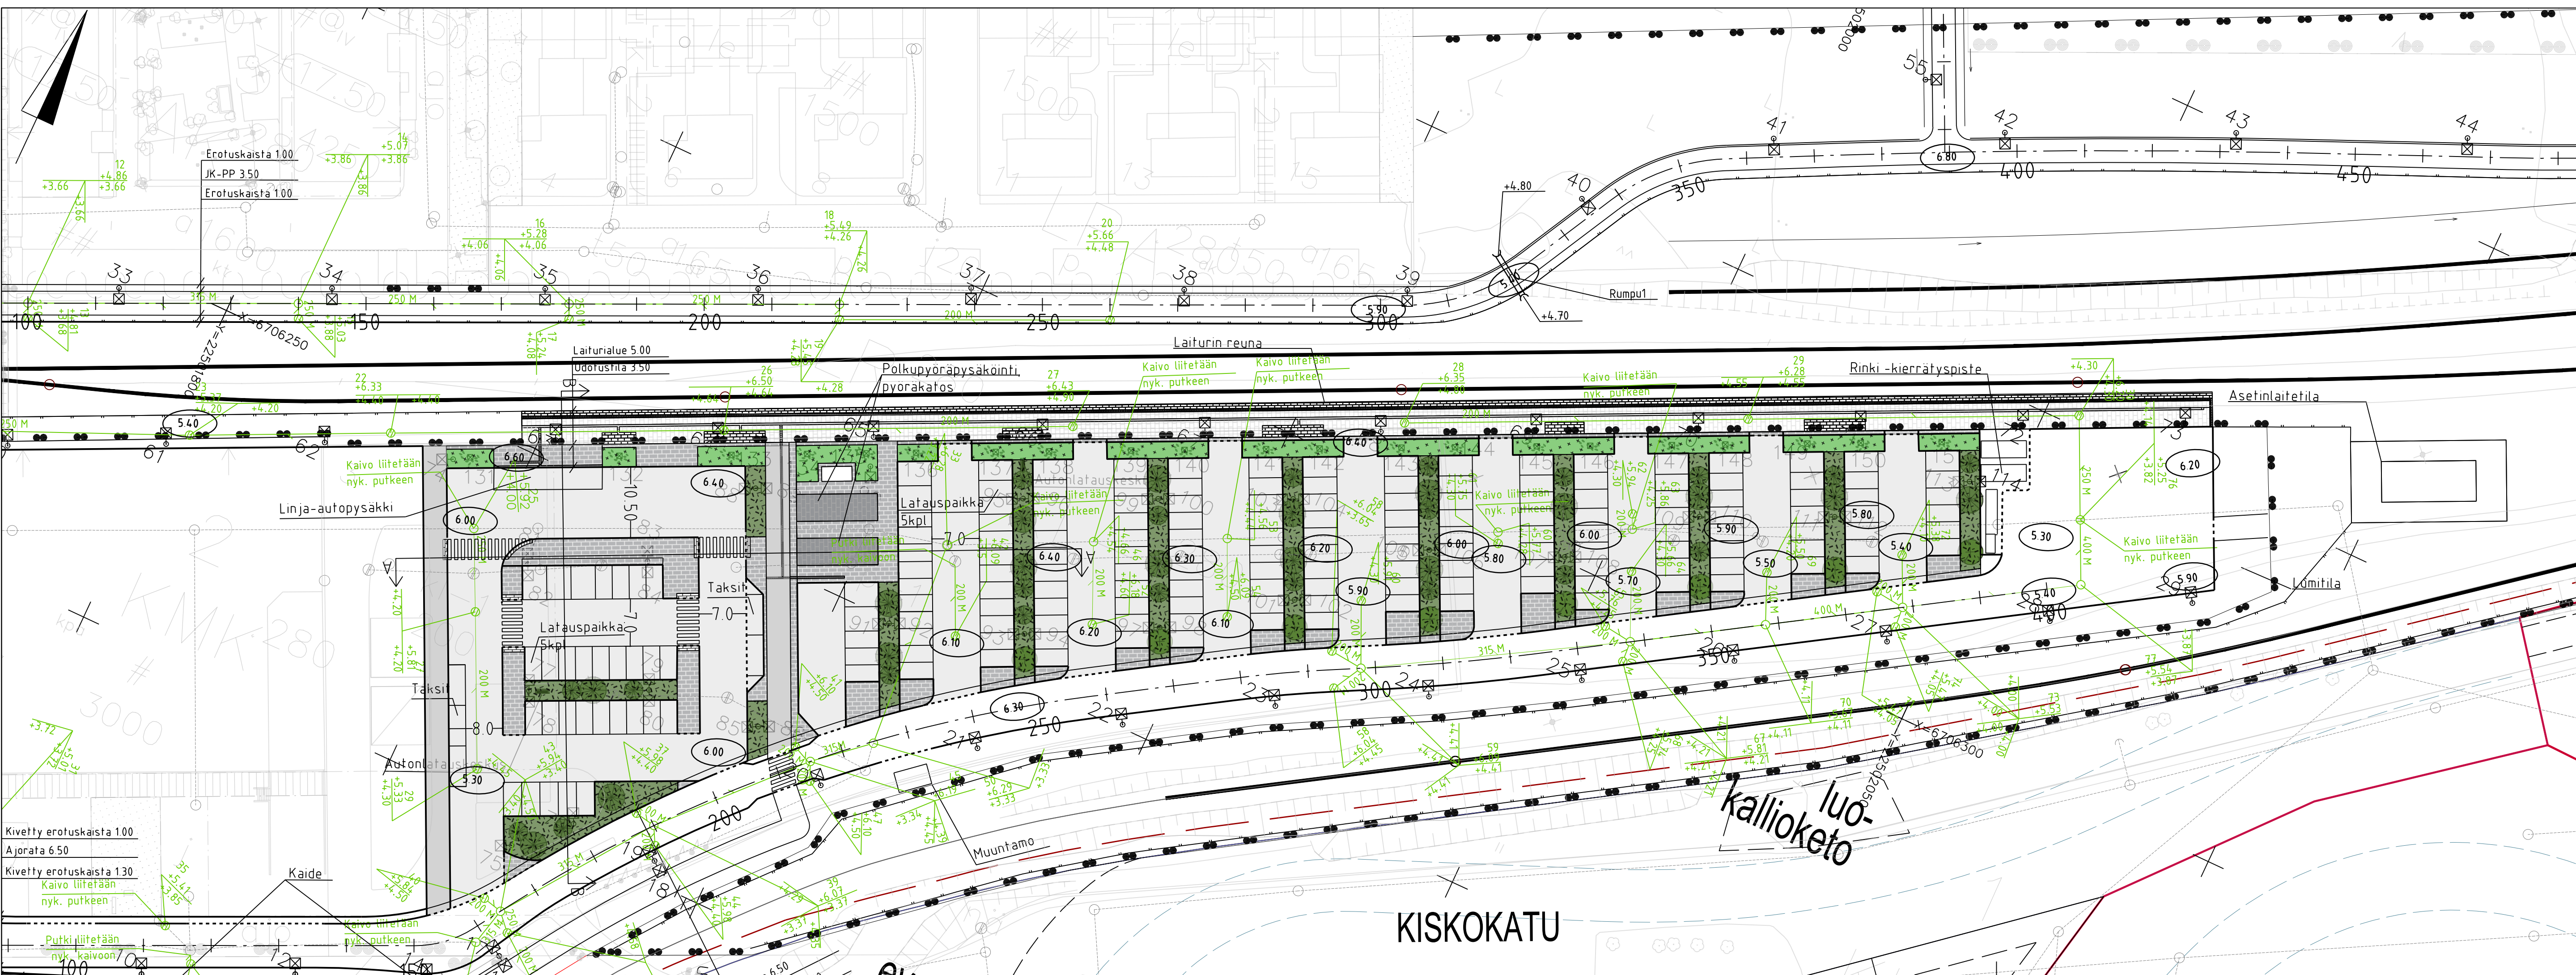





- MERKINTÖJEN SELITYS**
- Ajorata/ jk+pp-tie, asfaltti
 - Betonikivi
 - Betonikivi, valkoinen, huomioraita
 - Ohjaava laatta
 - Havupensasalue, matala
 - Perenna-alue, matala
 - Säilytettävä havupuu / lehtipuu
 - Poistettava havupuu / lehtipuu
 - Havupuu pieni
 - Rautatiealueen raja
 - Katualueen raja
 - Valaisin (suun.)
 - Reunatuki
 - Madallettu / upotettu reunatuki
 - Hulevesiviemäri (suun.)
 - hulevesiviemäri (rak.)
 - Katukorkeus
 - Polkupyöräpysäköinti
 - Penkki
 - Roska-astia
 - Koynnöspylväs


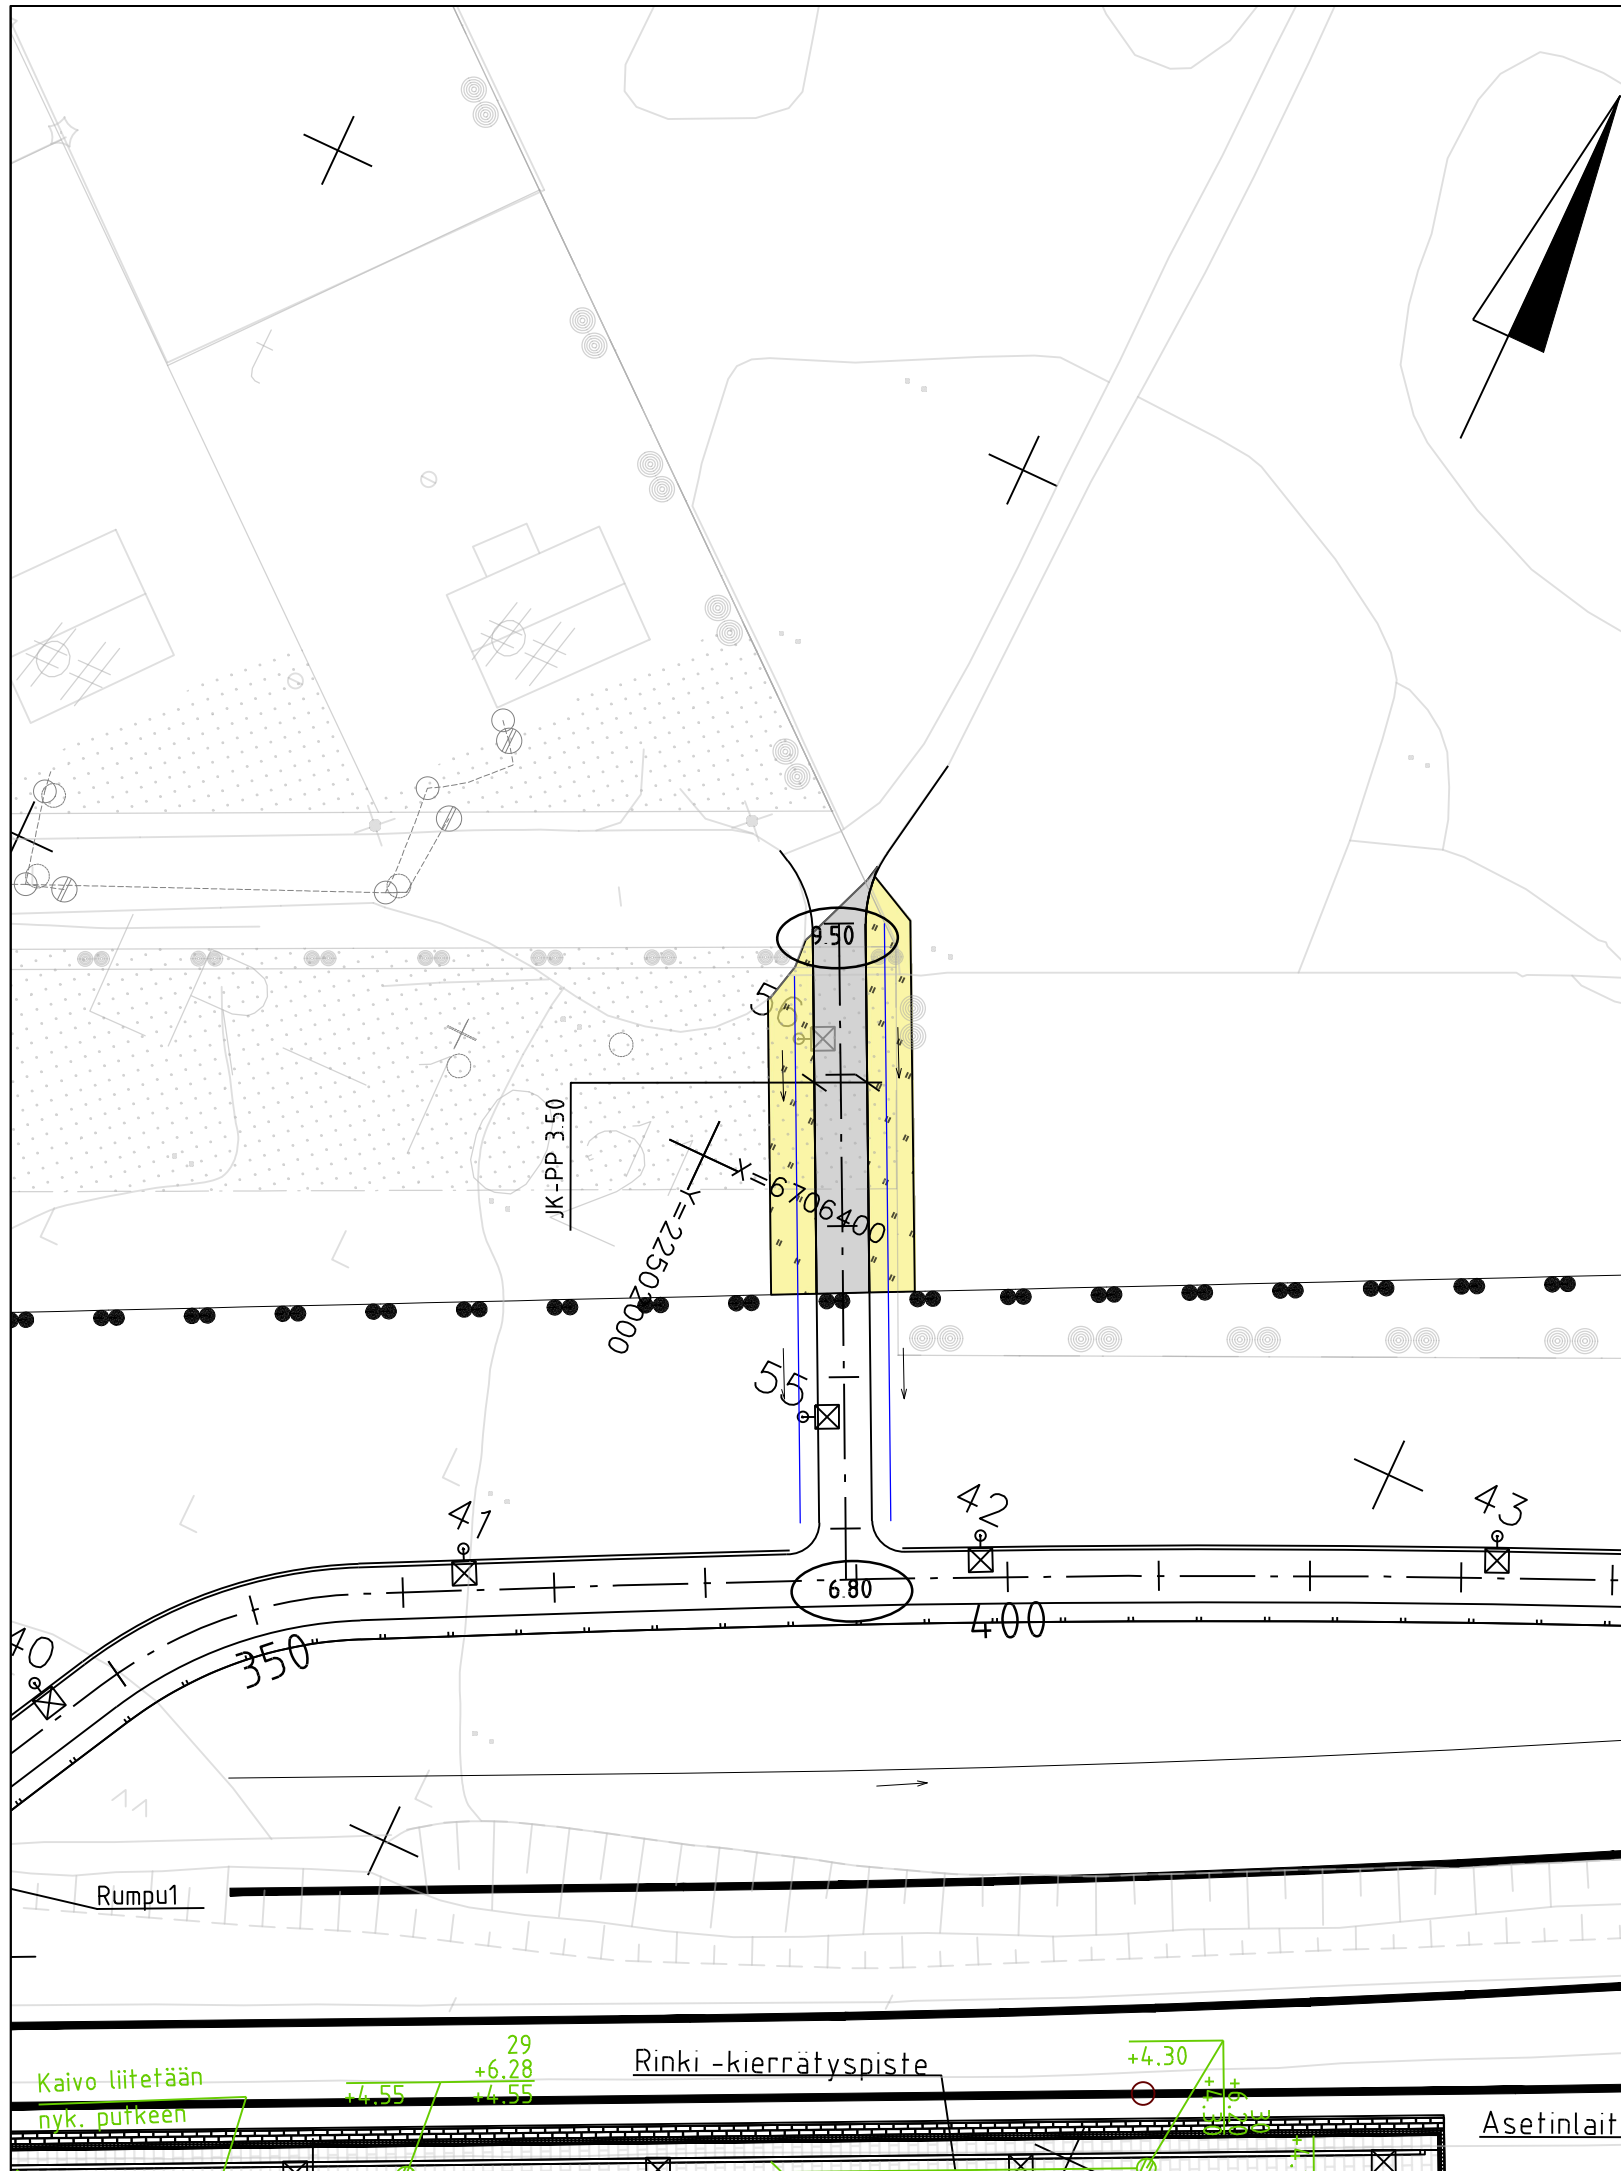
TARKASTUKSEEN 28.10.2024

| | | | |
|--|---------------------------------------|-----------------------------|------------------------------|
| NAANTALIN KAUPUNKI | | | |
| ALUE | KAUP.OSA, OSA-ALUE 7 RAUTATIEASEMA | KARTTALEHTI | |
| KOHDE | NAANTALIN LIIKENNEPAIKAN LP-ALUE | | |
| AIHE | Katusuunnitelma | | |
| PIIR. LAJI | Asemapiirustus | | |
| MITTAKAAVA | 1:500 | KOORDINAATIO: ETRS-GK 22 | KORKEUSJÄRJESTELMÄ: N2000 |
| AFRY FINLAND OY PL 50 LIAAKKATU 31 01621 VANTAA Puh 010 3311 Fax 332 6600 | | HYV. XXX | XXX |
| NRO R310-10 | | TARK. XXX | Mikko Kettunen |
| | | SUUN. XXX | Juha-Matti Alatalo |




MERKINTÖJEN SELITYS

-  Ajourata/ jk+pp-tie, asfaltti
-  Niitty
-  Rautatiealueen raja
-  Valaisin (suun.)

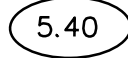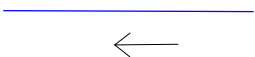-  5.40 Katukorkeus
-  Oja, suun.

TARKASTUKSEEN 28.10.2024

| | | | |
|---|---------------------------------------|-------------------------------|------------------------------|
| NAANTALIN KAUPUNKI | | | |
| ALUE | KAUP.OSA, OSA-ALUE 7 RAUTATIEASEMA | KARTTALEHTI | |
| KOHDE | PRESIDENTINKADUN JKPP-TIE | | |
| AIHE | Katusuunnitelma | | |
| PIIR. LAJI | Asemapiirustus | | |
| MITTAKAAVA | 1:500 | KOORDINAATISTO: ETRS-GK 22 | KORKEUSJÄRJESTELMÄ: N2000 |
|  AFRY <small>AFRY FINLAND OY PL 50 (JAAKONKATU 3) 01621 VANTAA Puh 010 3311 Fax 332 6600</small> | HVV. | XXX | XXX |
| | TARK. | XXX | Mikko Kettunen |
| | SUUN. | XXX | Juha-Matti Alatalo |
| NRO | R310-13 | | |