
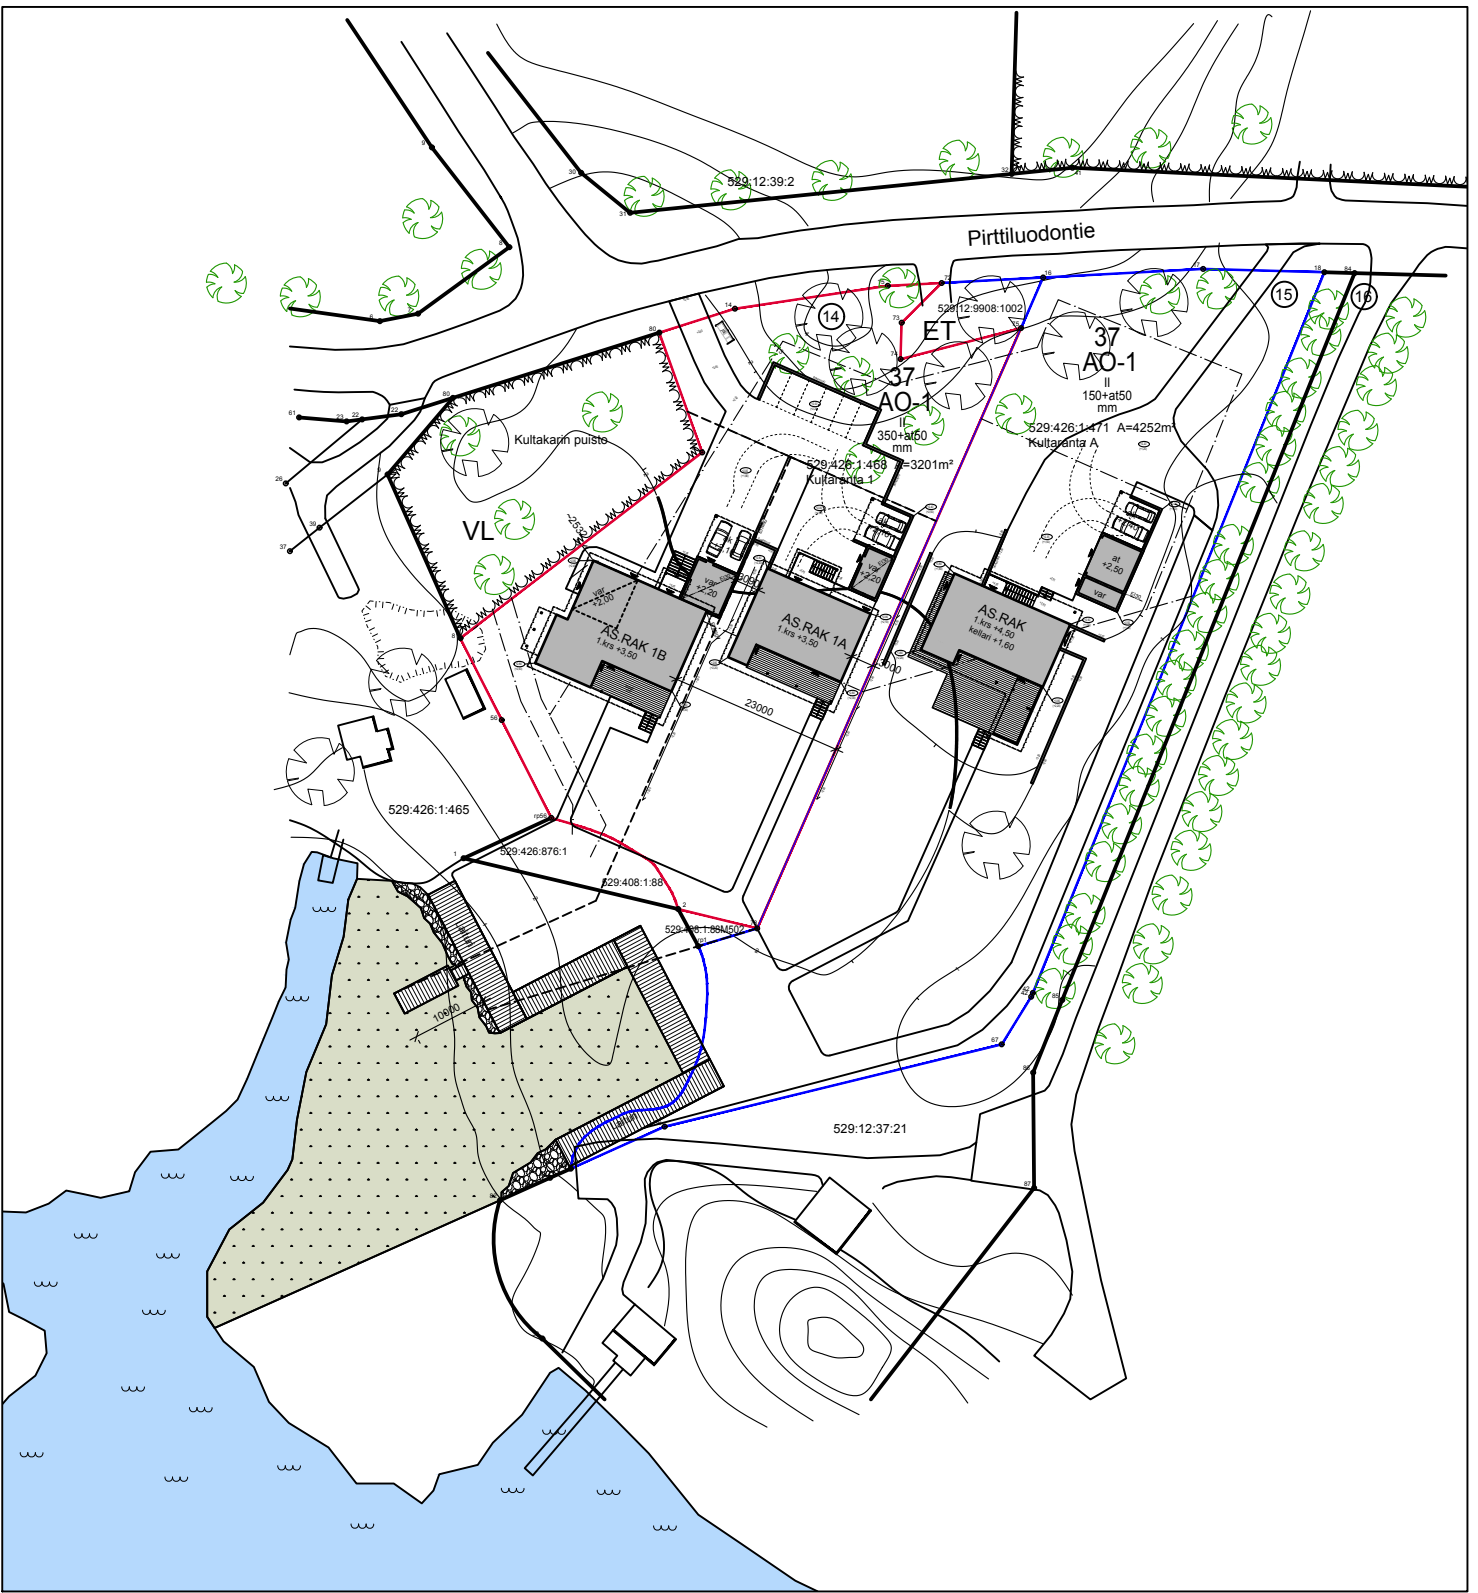


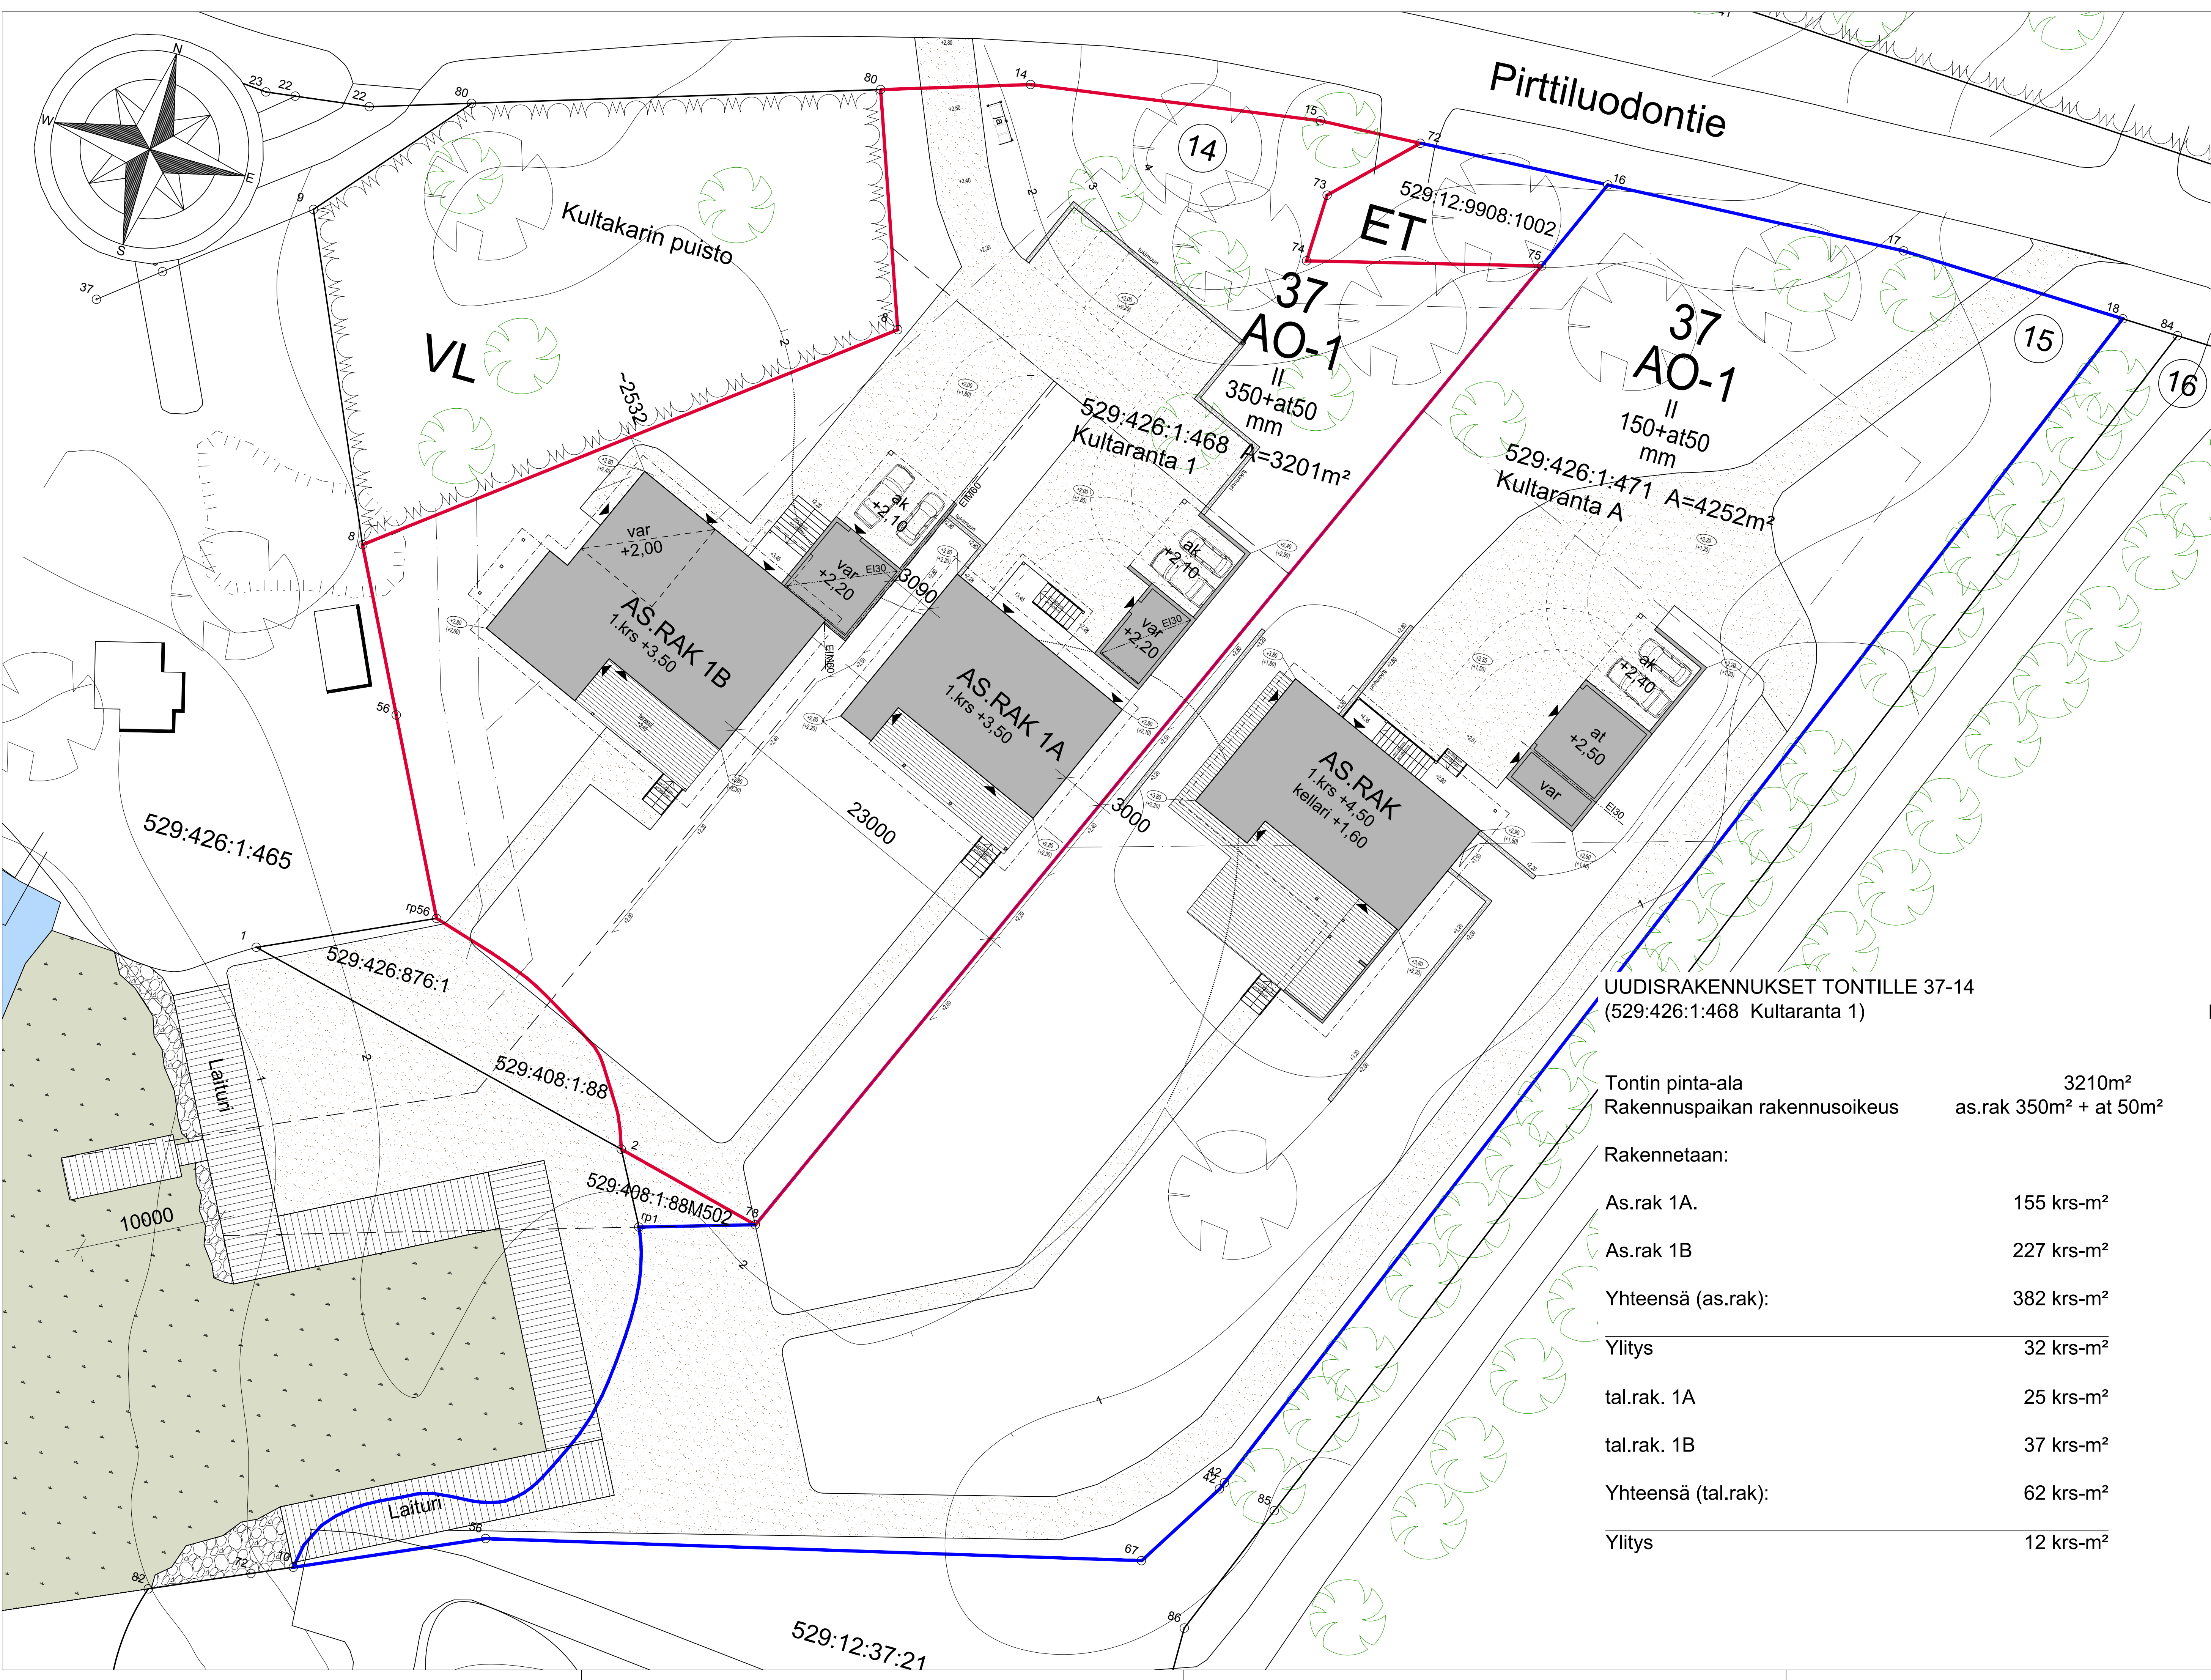

- =ruopattava kaislikko ja vesijättömaa
- =sorapinta
- =Nurmikkoa ja istutuksia

UUDISRAKENNUKSET TONTILLE 37-14
(529:426:1:468 Kultaranta 1)

KORKEUSJÄRJESTELMÄ N2000

Tontin pinta-ala	3210m ²
Rakennuspaikan rakennusoikeus	as.rak 350m ² + at 50m ²
Rakennetaan:	
As.rak 1A.	155 krs-m ²
As.rak 1B	227 krs-m ²
Yhteensä (as.rak):	382 krs-m ²
Ylitys	32 krs-m ²
tal.rak. 1A	25 krs-m ²
tal.rak. 1B	37 krs-m ²
Yhteensä (tal.rak):	62 krs-m ²
Ylitys	12 krs-m ²

Kaupunki: VILKA	Tontti: 37	Tontti: 14 ja 15	Yhteensä: 37
19 Pirttiluoto	37	14 ja 15	37
Uudisrakennus	Pääpiirustus	Asemapiirros	Tilakartta
Talot S, P ja E	Pääpiirustus	Asemapiirros	Tilakartta
Naantali	Naantali	Naantali	Naantali
Ins.tsto S.Kujanpää	Ins.tsto S.Kujanpää	Ins.tsto S.Kujanpää	Ins.tsto S.Kujanpää
20000 Turku	20000 Turku	20000 Turku	20000 Turku
25.02.2018	25.02.2018	25.02.2018	25.02.2018
ARK	02/18	01	01