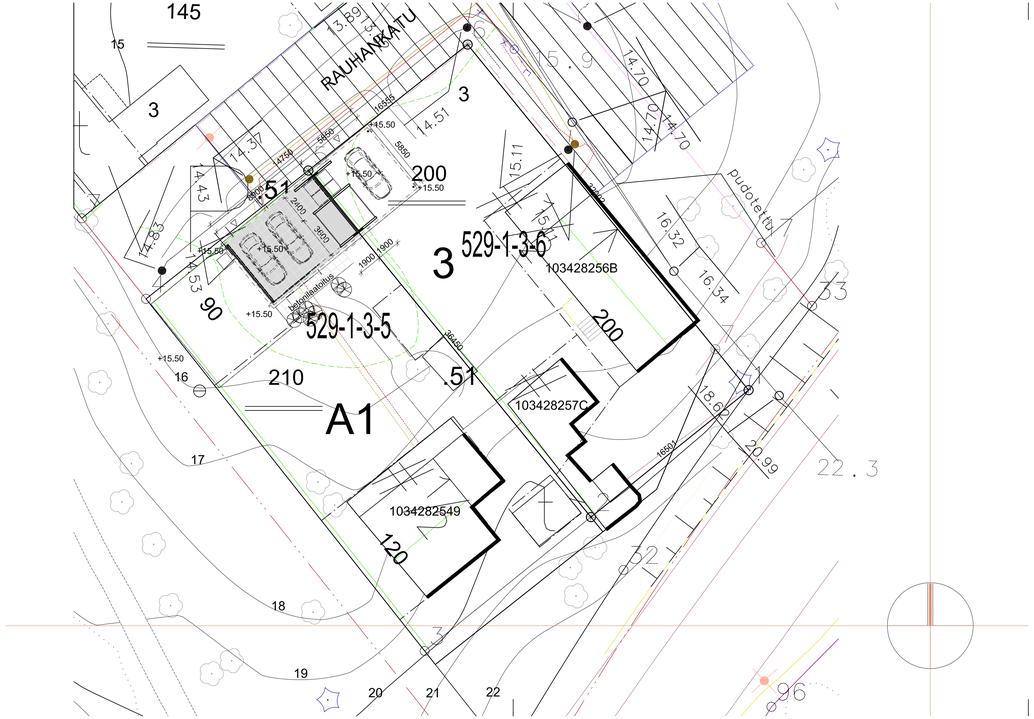

RAKENNUSOIKEUSLASKELMA 529-1-3-5
RAUHANKATU 1

ASEMAKAAVAN MUKAISEN TONTIN PINTA-ALA: *n.* 651 m²

SALLITTU RAKENNUSOIKEUS / KERROSALA 120 + 90 k-m²

KÄYTETTY KERROSALA:

KÄYTETTY KERROSALA, ASUINRAKENNUS 1034282549	100,0 k-m²
KÄYTETTY KERROSALA, TALOUSRAKENNUS 103428255A	13,0 k-m²
RAKENNETTAVA KERROSALA:	16,0 k-m²
KÄYTETTY JA RAK. KERROSALA YHT.	129,0 k-m²

RAKENNUSOIKEUSLASKELMA 529-1-3-6
RAUHANKATU 3

ASEMAKAAVAN MUKAISEN TONTIN PINTA-ALA: *n.* 595 m²

SALLITTU RAKENNUSOIKEUS / KERROSALA 200 k-m²

KÄYTETTY JA RAKENNETTAVA KERROSALA YHTEENSÄ:

KÄYTETTY KERROSALA, ASUINRAKENNUS 1034282556B	100,0 k-m²
KÄYTETTY KERROSALA, TALOUSRAKENNUS 103428257C	23,0 k-m²
RAKENNETTAVA KERROSALA:	6,0 k-m²
KÄYTETTY JA RAK. KERROSALA YHT.	129,0 k-m²

RAKENNETTAVAN AUTOKATOKSEN TIEDOT:
BRUTTOALA

KIINTEISTÖLLÄ 529-1-3-5	58,0 brm²
KIINTEISTÖLLÄ 529-1-3-6	38,0 brm²
AUTOKATOKSEN KOKONAISALA:	96,0 brm²

RAKENNETTAVAN AUTOKATOKSEN TIEDOT:
TILAVUUS:

KIINTEISTÖLLÄ 529-1-3-5	15,0 m³
KIINTEISTÖLLÄ 529-1-3-6	15,0 m³
AUTOKATOKSEN TILAVUUS:	30,0 m³

RAKENNUKSEN PALOLUOKKA: P3 (PALOA HIDASTAVA)

OLEVA ASUINRAKENNUS TAI TALOUSRAKENNUS

UUSI AUTOKATOS, JOTA LUPAHAKEMUS KOSKEE

NAANTALI Ak-51

Tämä kartta-aineisto vahvistettu Naantalin kaupunginvaltuuston kn 2010/00105/KL/ 15.12.2010 Kaavoitus, maankäyttö ja ympäristö 15.12.2010 Jussi Kangas
Vihtahantie Pekka Kangas

ASEMAKAAVAN MUUTOS KOSKEE:
NAANTALIN KAUPUNGIN
1. KAUPUNGINOSAN KORTTELEITA 1-13
2. KAUPUNGINOSAN KORTTELEITA 14-18, 21 JA 22
SEKÄ KATU- JA PUISTOALUEITA
MITTAKAAVA 1:2000

ASEMAKAAVAMERKINNÄT JA -MÄÄRÄYKSET

Erityisesti suojelun alaisen alueen osa rajaus raja
Kaupunginosan raja
korttelin, korttelinosan ja alueen raja
Ohjeellinen tontin raja
Ohjeellinen katu-, pääkin- tai lähiverkoston osan raja
Kaupunginosan numero
Korttelin numero
Tontin numero
