
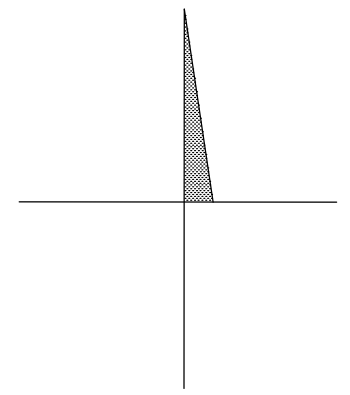


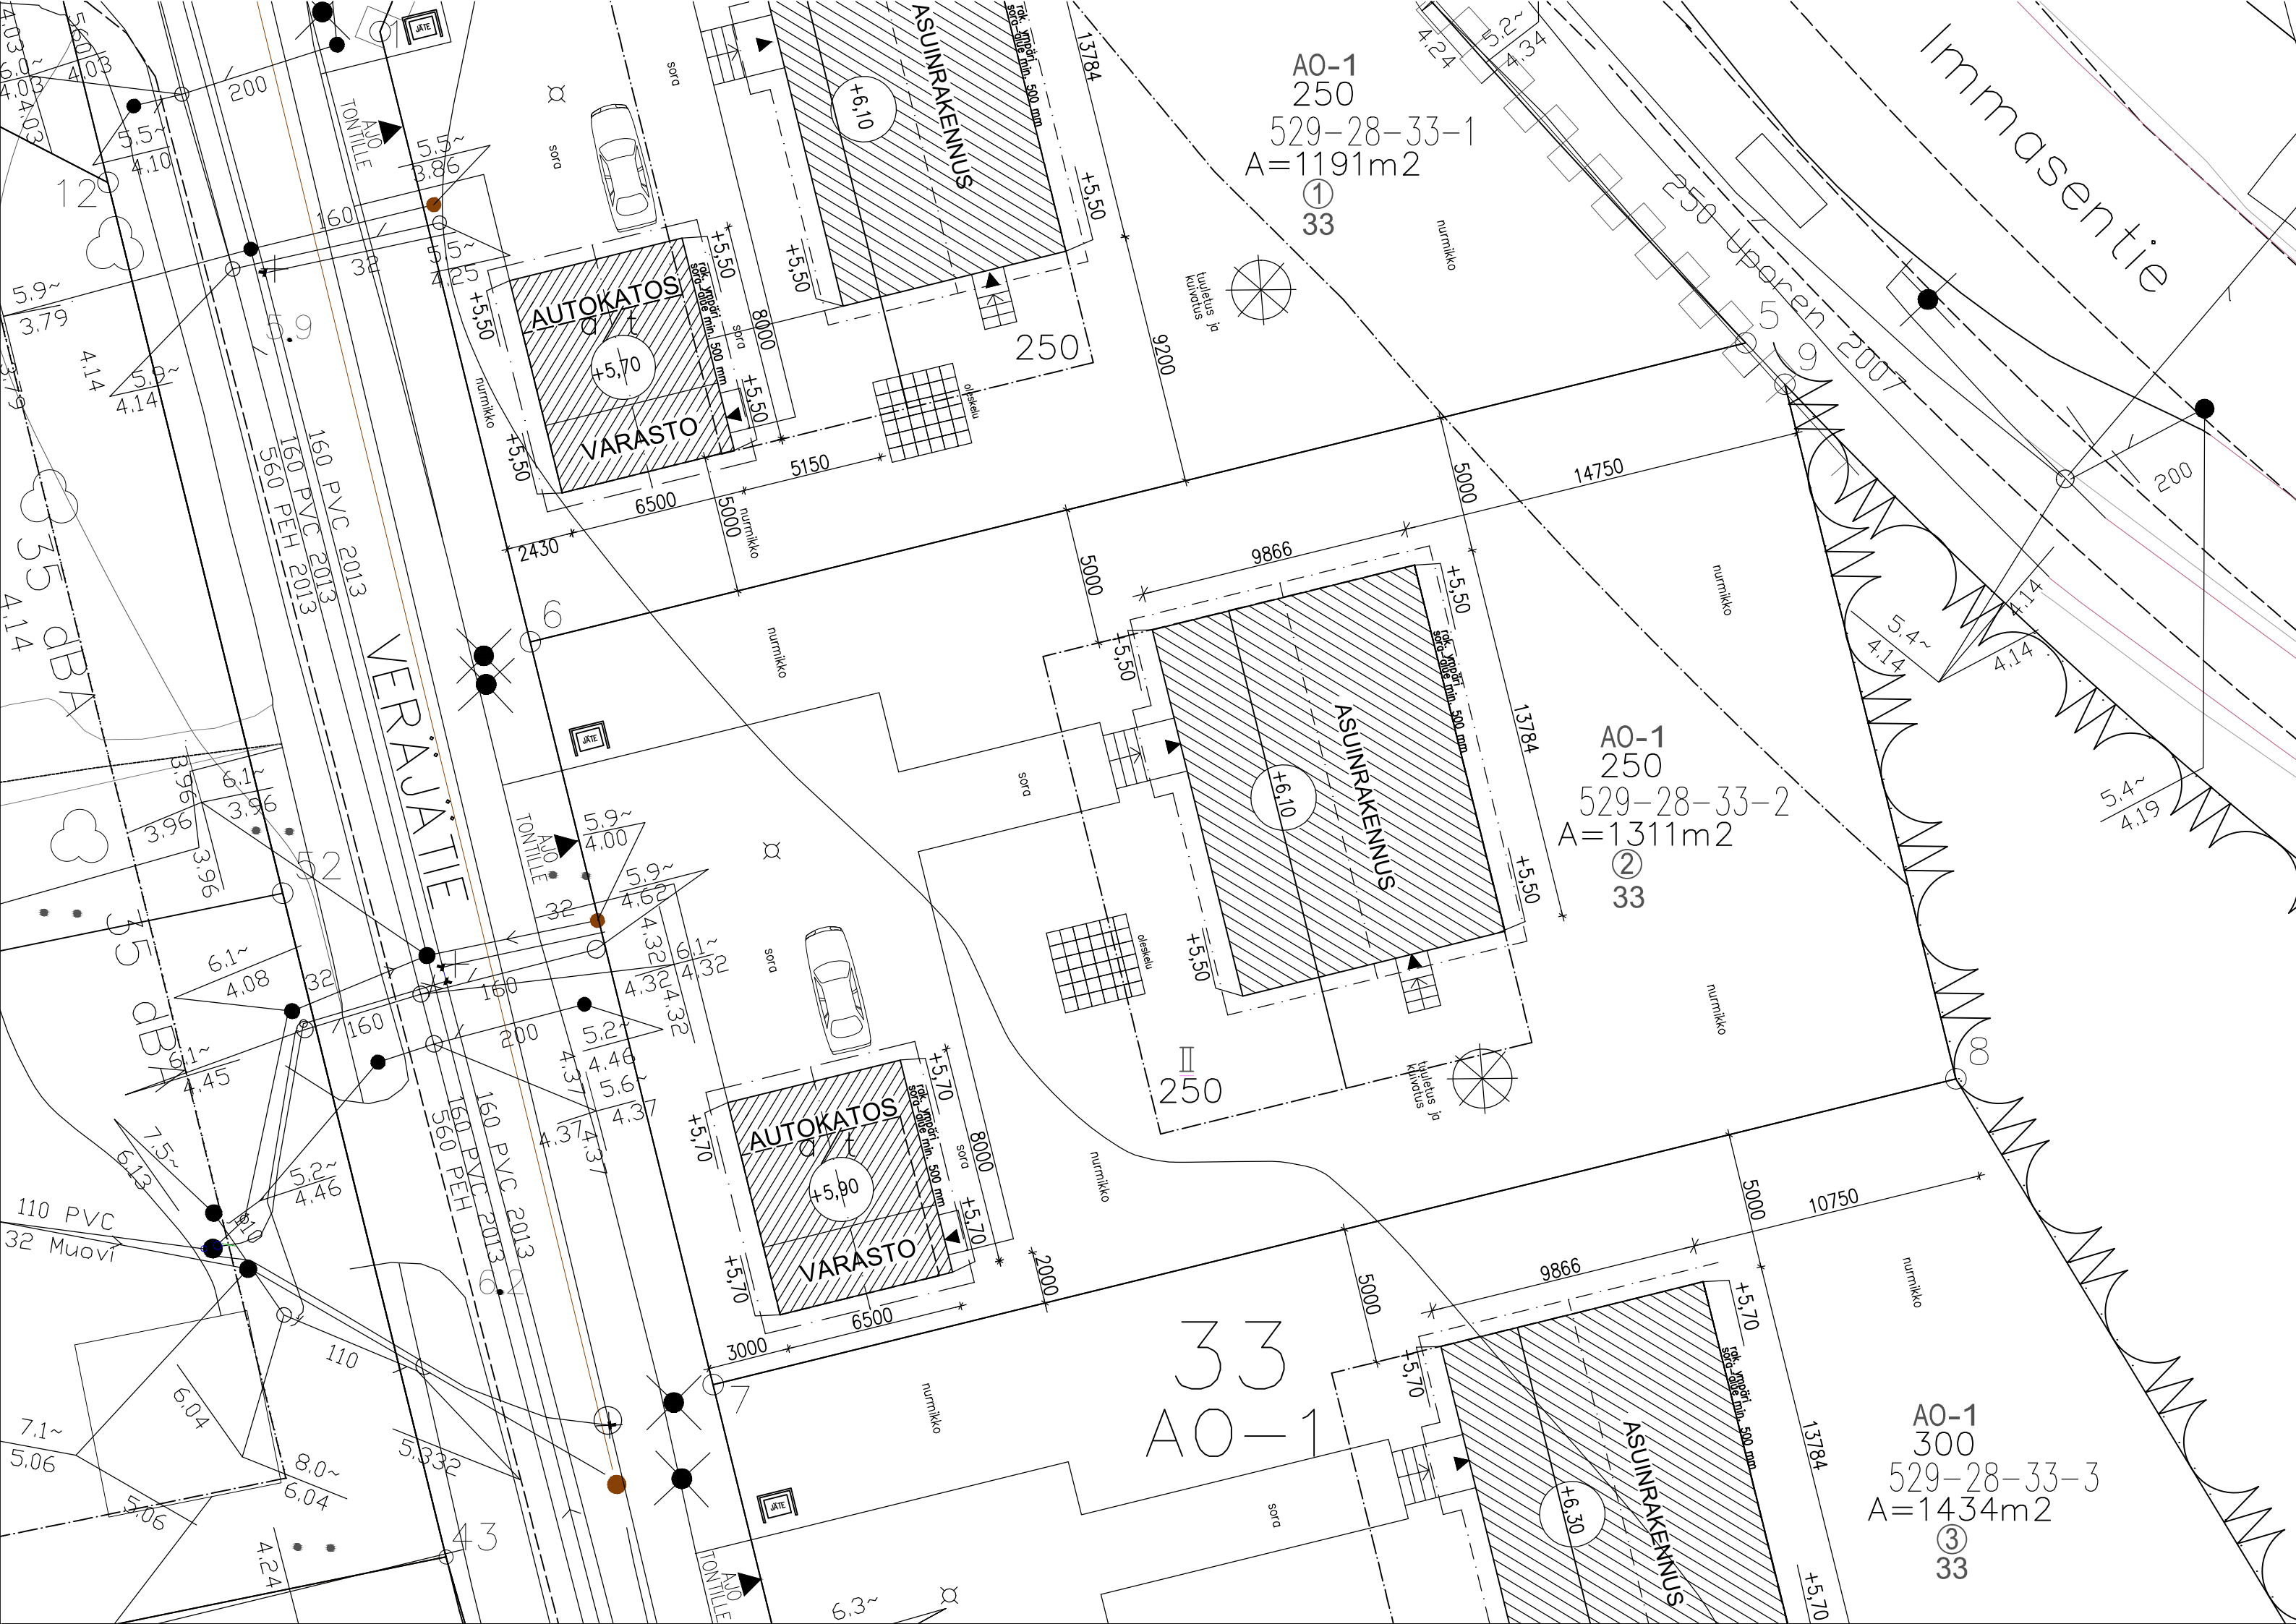

TIETOJA RAKENNUSKOHTEESTA:

- TONTIN PINTA–ALA 1311 m²
- RAKENNUSOIKEUS = 250 m²
- RAKENNUSOIKEUTTA KÄYTETTY AIKAISEMMIN 0 m²
- RAKENNUSOIKEUTTA KÄYTETÄÄN 133+16=149 m²
- RAKENNUSOIKEUTTA JÄÄ 250–149=101 m²
- ASUINRAKENNUKSEN LASKENNALLINEN KERROSALA 133 m²
- ASUINRAKENNUKSEN KERROSALA 136 m²
- ASUINRAKENNUKSEN KOKONAISALA 136 m²
- ASUINRAKENNUKSEN RAKENNUSALA 136 m²
- ASUINRAKENNUKSEN TILAVUUS 480 m³
- AUTOKATOS/ VARASTON KERROSALA 16 m²
- AUTOKATOS/ VARASTON KOKONAISALA 16 m²
- AUTOKATOS/ VARASTON RAKENNUSALA 52 m²
- AUTOKATOS/ VARASTON TILAVUUS 45 m³
- RAKENNUSTEN PALOTEKNINEN LUOKITUS P3
- AUTOPAikkojen lukumäärä
*AUTOKATOKSESSA 2 KPL
- ASUINRAKENNUKSEN LÄMMITYSTAPANA ON VESIKIERTOINEN LATTIALÄMMITYS
- RAKENNUS LIITETÄÄN KUNNALLISEEN VESI- JA VIEMÄRIVERKOSTOON
- RAKENNUS VARUSTETAAN KONEELLISELLA TULO- JA POISTOILMANVAIHDOLLA SEKÄ LÄMMÖN TALTEENOTOLLA, VUOSIHYÖTYSUHDE >60%
- LÄMMITYSMUOTONA ON POISTOILMALÄMPÖPUMPPU.

–HUOM! ETRS–GK23, N2000

KIINTEISTÖTUNNUS 529–28–33–2

K.osa/kyliä	Kortteli/Tila	Tontti/Rno	Viranomaisen arkistointimerkintä varten	
ITÄ–IMMANEN	33	2		
Rakennustoimenpide	Piirustusloji		Juoks.no	
UUDISRAKENNUS	18		PÄÄPIIRUSTUS 1(4)	
Rakennuskohteen nimi ja osoite			Piirustuksen sisältö	Mittakaavat
ASUINRAKENNUS HELLMAN			ASEMAPIIRROS	1: 200
Suunnittelijan nimi, päiväys ja allekirjoitus			Suunnitteluala, työn numero ja piirustuksen numero	Muutos
RAKENNUSSUUNNITTELU P. KARIHAARA OY MUNKKIONKUJA 6 B 28, 20610 TURKU PUH 040–5005 652, pentti.karihaara@gmail.com TURKU 15.03.2018				ARK 1600818 1