


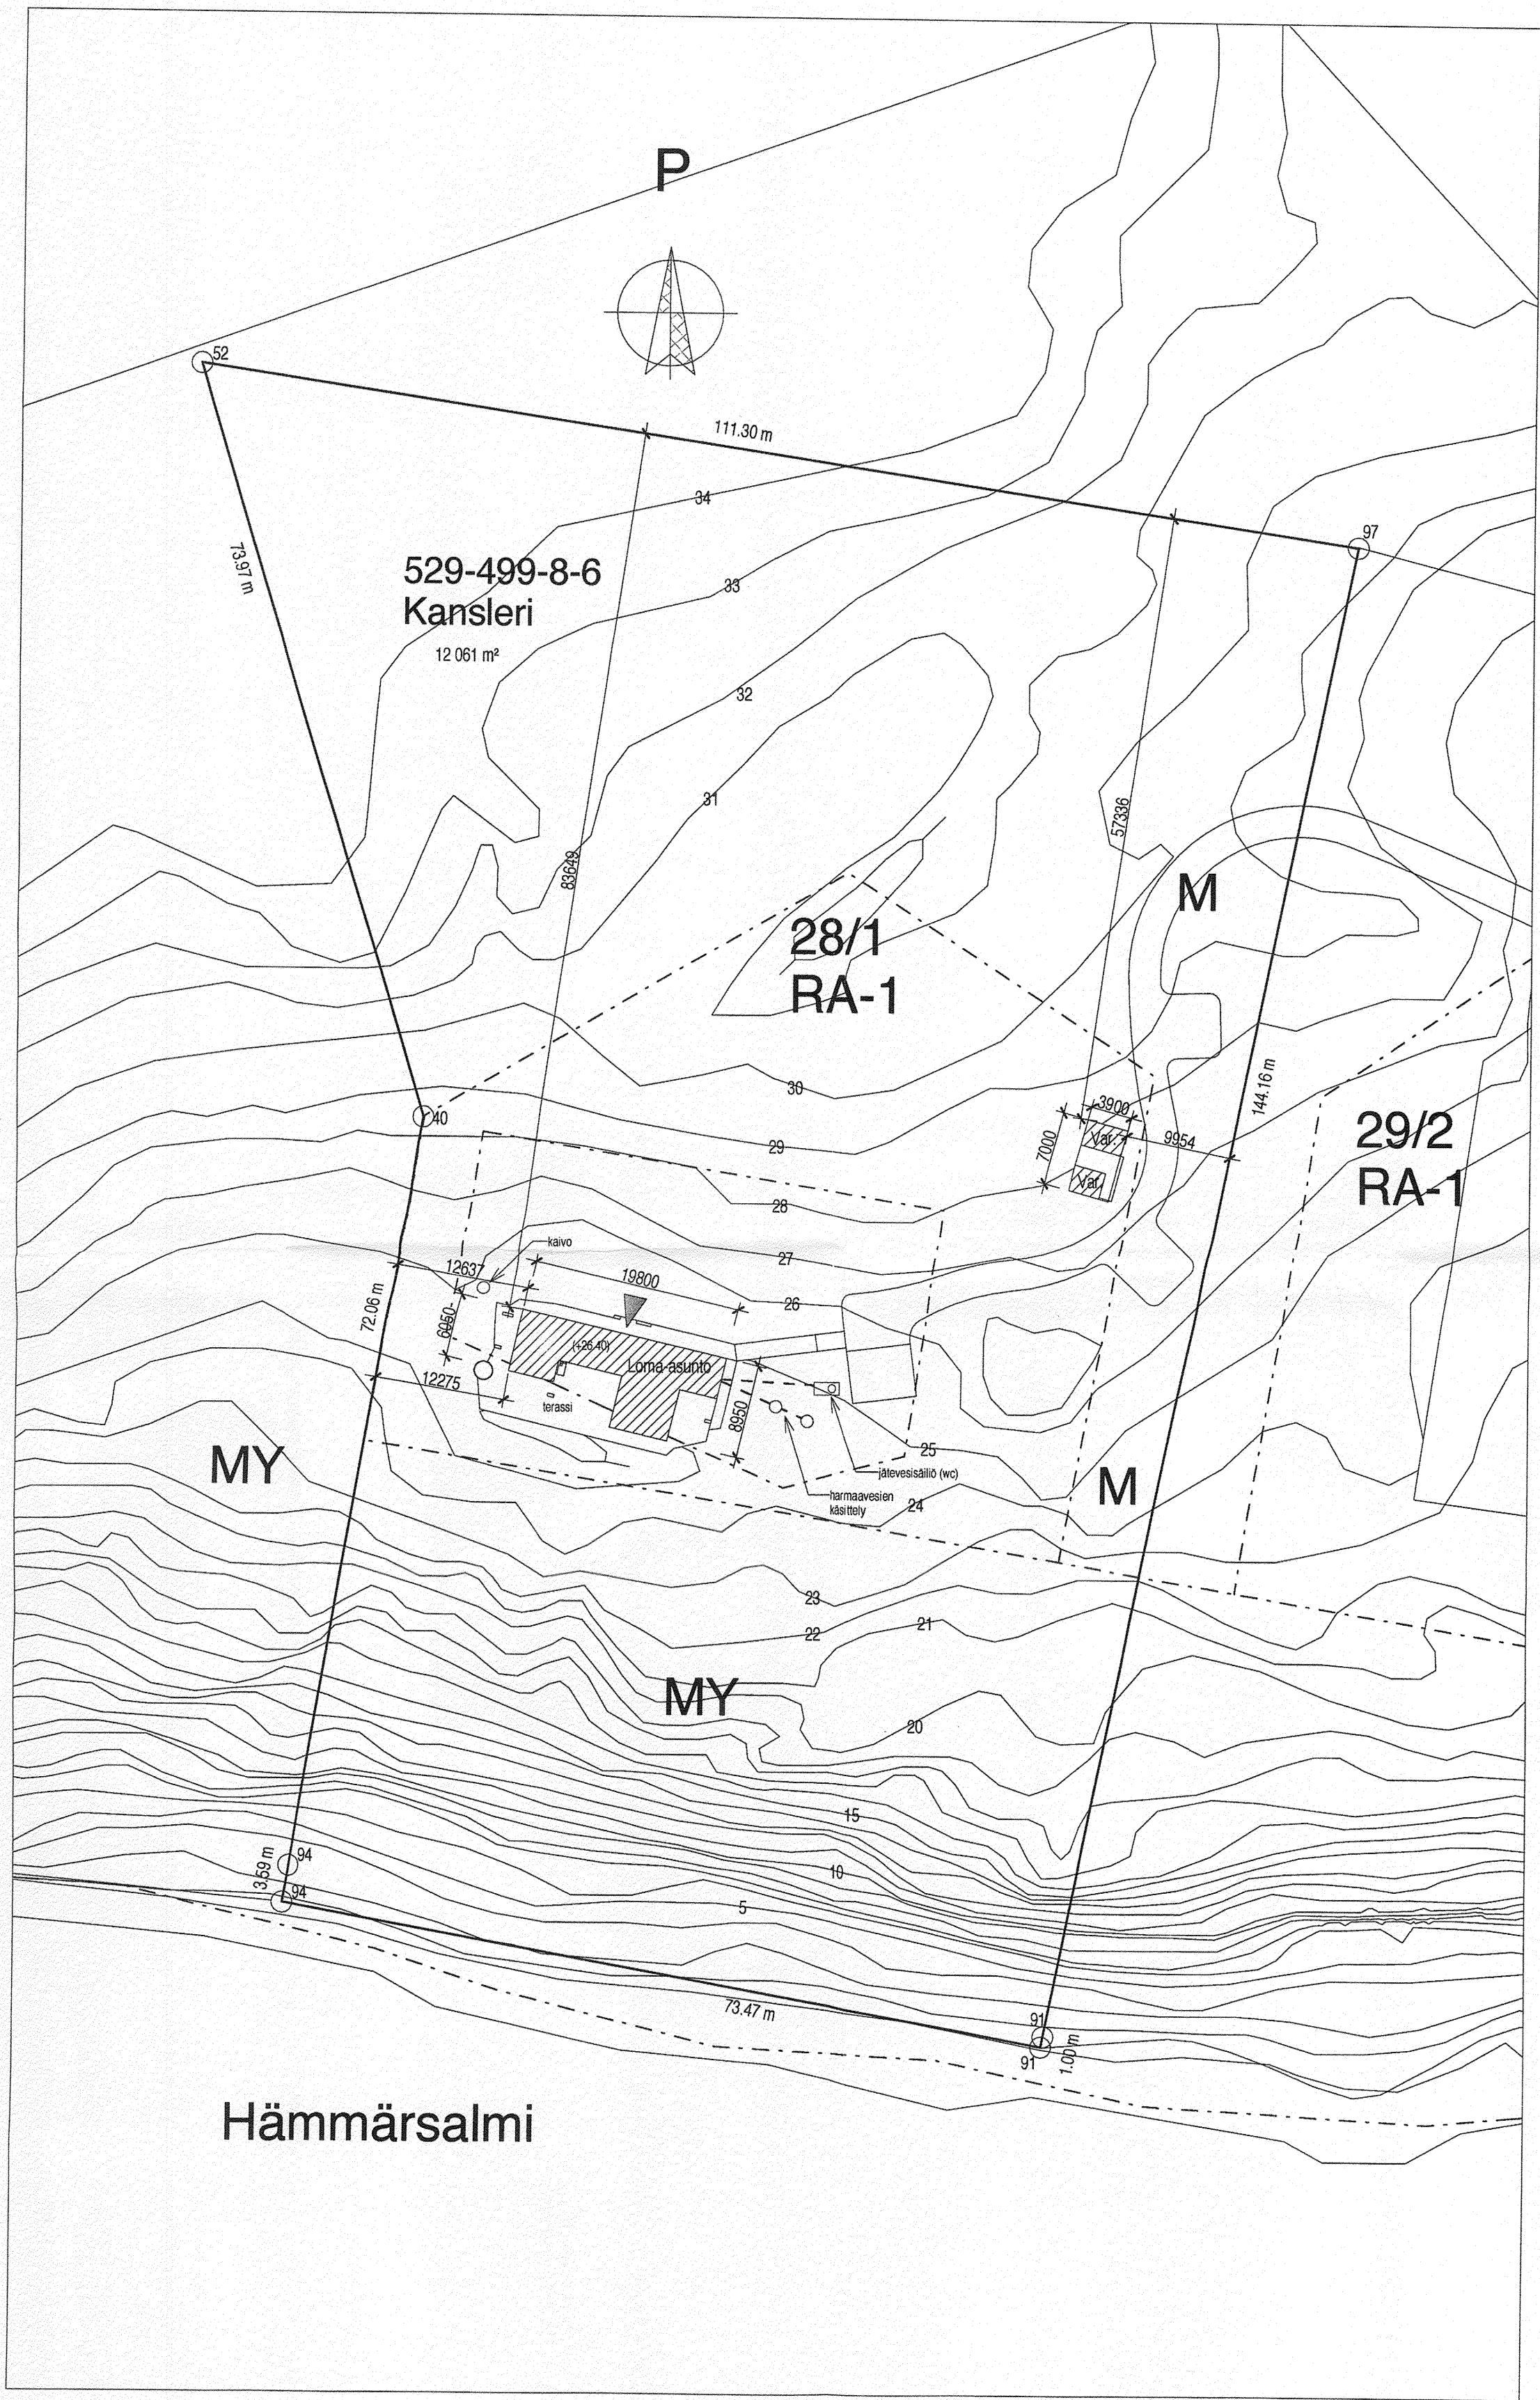

RA-1

Loma-asuntojen korttelialue.
Rakennuspaikalle saa rakentaa yhteensä enintään 300 k-m2.
Erillinen saunarakennus saa olla enintään 30 k-m2. Saunan saa rakentaa myös loma-asuntorakennuksen yhteyteen.
Erillinen talousrakennus saa olla enintään 30 k-m2 ja erillinen lämpöeristämätön vajarakennus enintään 30 m2. Vajatiilat saa rakentaa myös talousrakennuksen yhteyteen.

Rakennusoikeus	käytetään	jää
Loma-asunto	210	115
Sauna	30	-
Talousrakennus	30	-
Vaja	30	17
Yhteensä	300	132
		168

Rakennusten paloluokka P3.
Palovaroitimet (1/ akava 60m²) on kytketty sähköverkkoon.
Kaikki m-hikunat varustetaan pitkäsuikimin avattavilla ikkunoilla.

Rakenteet rakennesuunnitelmien mukaan.

Loma-asunto varustetaan koneellisella poistoilmavaihdolla LVI-suunnitelmien mukaisesti.

Harmaavedet käsitellään ja imeytetään, wc-vedet kerätään umpisäiliöön

Loma-asuntoa käytetään alle 4 kk/v lämmityskauden ulkopuolella.

Kaikki korot ovat N2000 -korkeusjärjestelmän mukaisia.

Rakennusten kohdalla maastomuodot pyritään säilyttämään mahdollisimman koskemattomina.
Rakennusten alla on vapaasti tuulettuva sepeli/kalliopintainen tila.

Bruttoala	
Nimike	Ala
Loma-asunto	115 m²
Varasto	17 m²
	133 m²

Kerrosala US 250 mm mukaan	
Nimike	Ala
Loma-asunto	114 m²
Varasto	17 m²
	131 m²

Kerrosala US kokonaan	
Nimike	Ala
Loma-asunto	114 m²
Loma-asunto 250 yitys	1 m²
Varasto	17 m²
	132 m²

Huoneistoala	
Nimike	Ala
Loma-asunto	97.5 m²
Varasto	14.5 m²
	112.0 m²

Vaippa ja tilavuus		
Nimike	Vaipan pinta-ala	Tilavuus
Loma-asunto	469.5 m²	450 m³
Varasto	104.0 m²	50 m³
		500 m³

Tontilla on 6 Autopaikkaa

POHJAKATSELMUS 3/10 2014
RAKENNEKATSELMUS 16/10 2014
LOPPUKATSELMUS 4/13 2015

Naampelin kaupungin rakennusvalvonta-
viranomaisen on vahvistanut tämän perustuksen
13. 08. 2014
Naampelin kaupungin rakennusvalvontajärjestössä

1.8.2014
Kansleri
Pääpiirustus

KUNNAN OSAYKYLÄ Hämmärsalmi	KORTTELIALUE 8:6	TONTTI/NO 14-230-K 8/63	VRANKAISTEN MERKINTÖJÄ
RAKENNUSLOMAKATSELMUS Uudisrakennus	PIIRUSTUSLAI Pääpiirustus	JUOKS.NO 1/5	
KOHDE Kansleri	SISÄLTÖ Asemapiirros	SUHD 1:500	
OSOITE Fältinrannatie 88, 21150 Röötiä	SUUNNITTO TIEDOSTONIMI C:\data\Projektit\PC\Kansleri\reitit\Loma_as_Kansli.rvt	SUUNNITTO PIIRUSTUSNUMERO	REVISIO
dell Ark Juhana-Pekka Rindell, arkk. SAFA Murtionkatu 5 C 12, 20740 Turku 0500-939 531 juhana-pekka.rindell@dellera.fi Y 2007231-9	ARK	A-01	
PVM 2014-08-01	ALLEKIRJ.		