
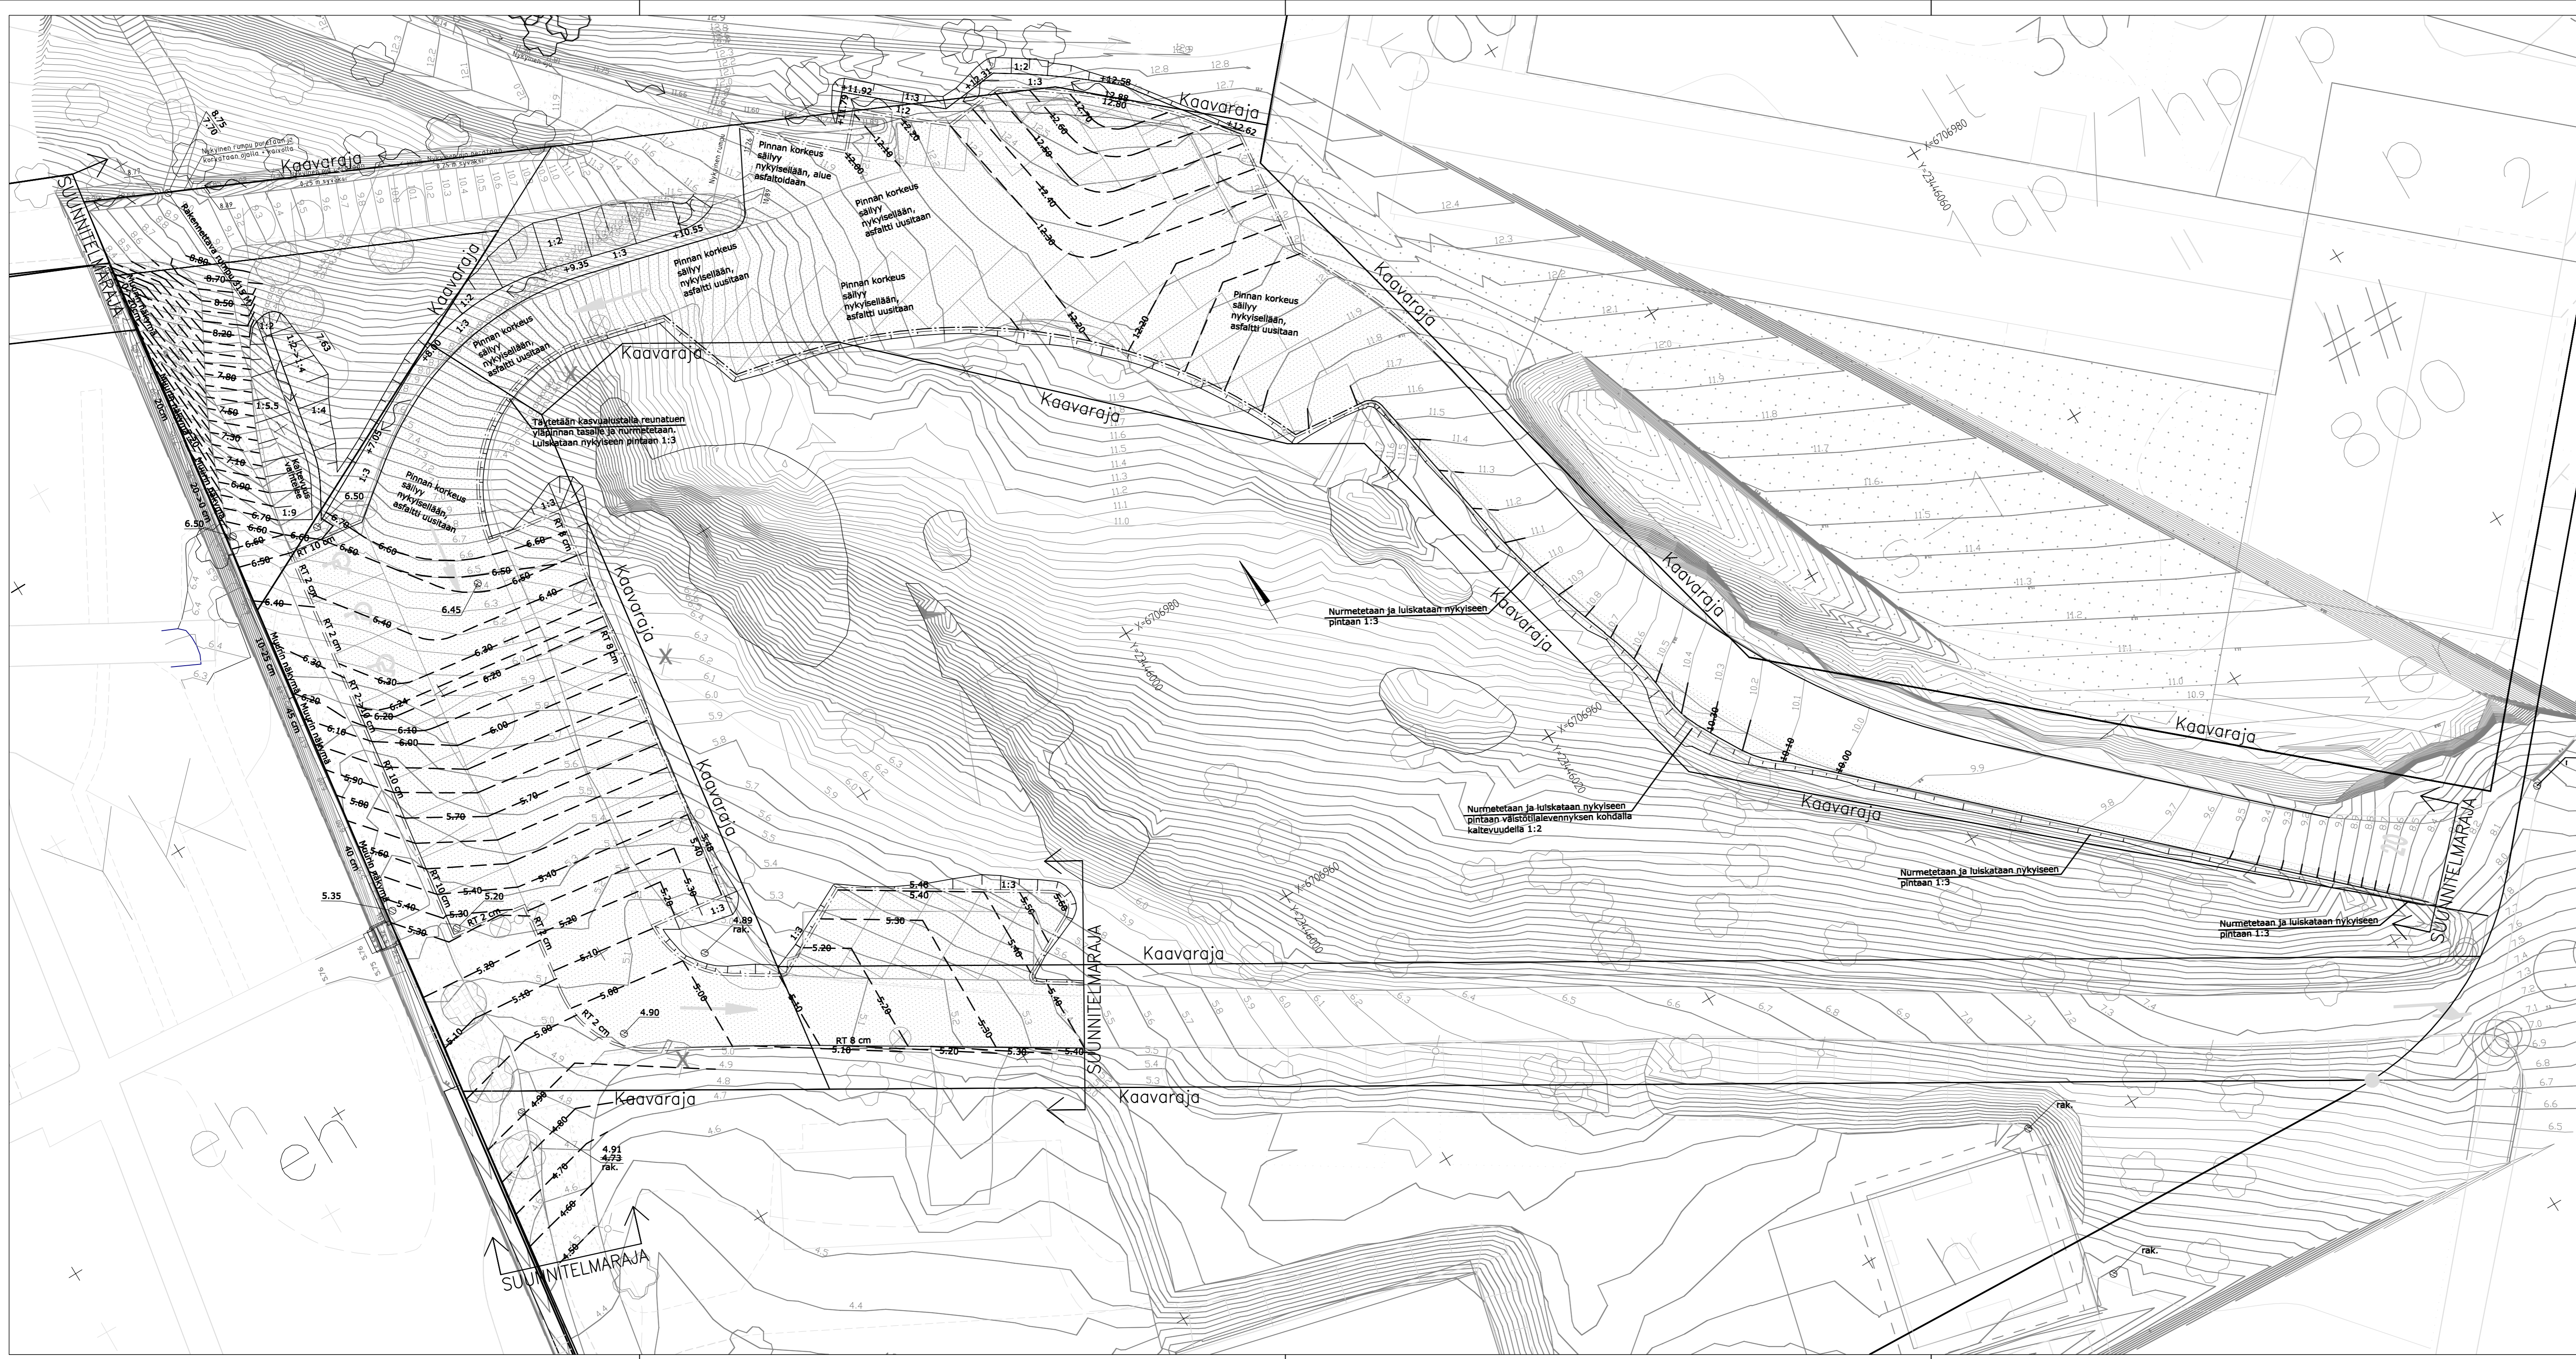


Kääntötila kirkon huoltopihalle 1:200

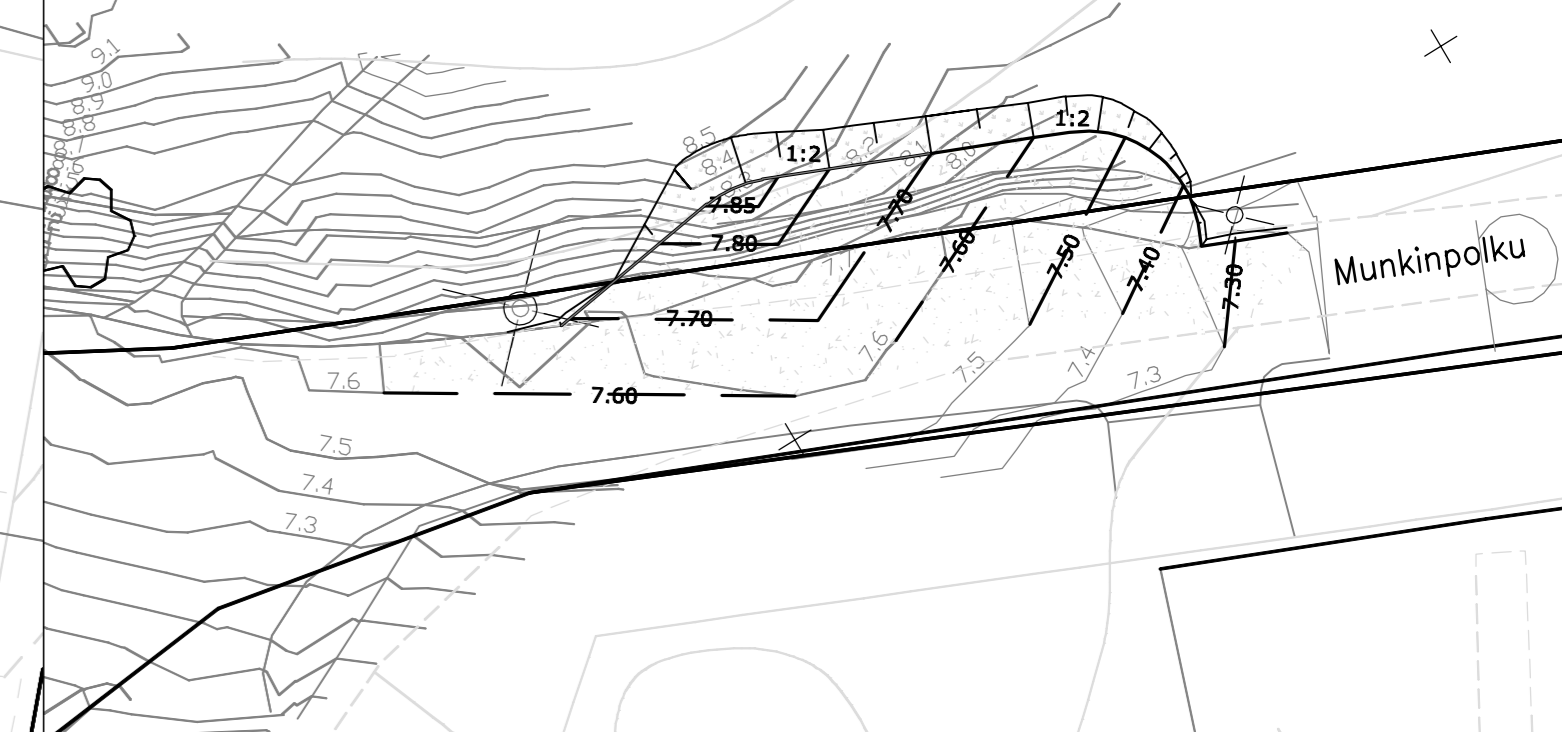

MERKINTÖJEN SELITYKSET:

- Suunnitellun pinnan korkeuskäyrä
- Nykyisen pinnan korkeuskäyrä
- Säilytettävä puu
- Uusi hulevesikaivo ritiläkannella
- Nykyinen hulevesikaivo ritiläkannella
- Asfaltin reuna
- Murskepintaisen alueen reuna
- Upotettava graniittireunatuki näkymä 2 cm
- Upotettava graniittireunatuki näkymä 10 cm
- Liimattava betonireunatuki näkymä 8 cm
- Suunniteltu painanne, virtaussuunta ja pohjan korkeus

MUUTOS TAI TÄYDENNYS PAIVAYS NIMI LUKUM. TUNNUS

NAANTALIN KAUPUNKI
YMPÄRISTÖVIRASTO
YHDYSKUNTATEKNIikka

NIMI JA TÄRKENNE
Noviisinkatu - Abbedissankatu
Pysäköintialue
Naantali

AIHE JA LAJI
Tasaus ja pintakuivatus

MAASTOT: Naantali	SUUNN. JuHe	PIIRT. JuHe	TARKAST.	GEOTEKN.TARKAST.	MITTAAVA 1:200
PAIVAYS 9.12.2020					PIIR.NRO



Joukkoliikennekatu 6
20520 TURKU
PUH 020 755 6940

151005389.2